


WOHNUNG 101 (EG)

3 Zimmer · Wfl. 56,91 qm · Maßstab 1:75

慕野尚居

OBERSCHLEISSHEIM

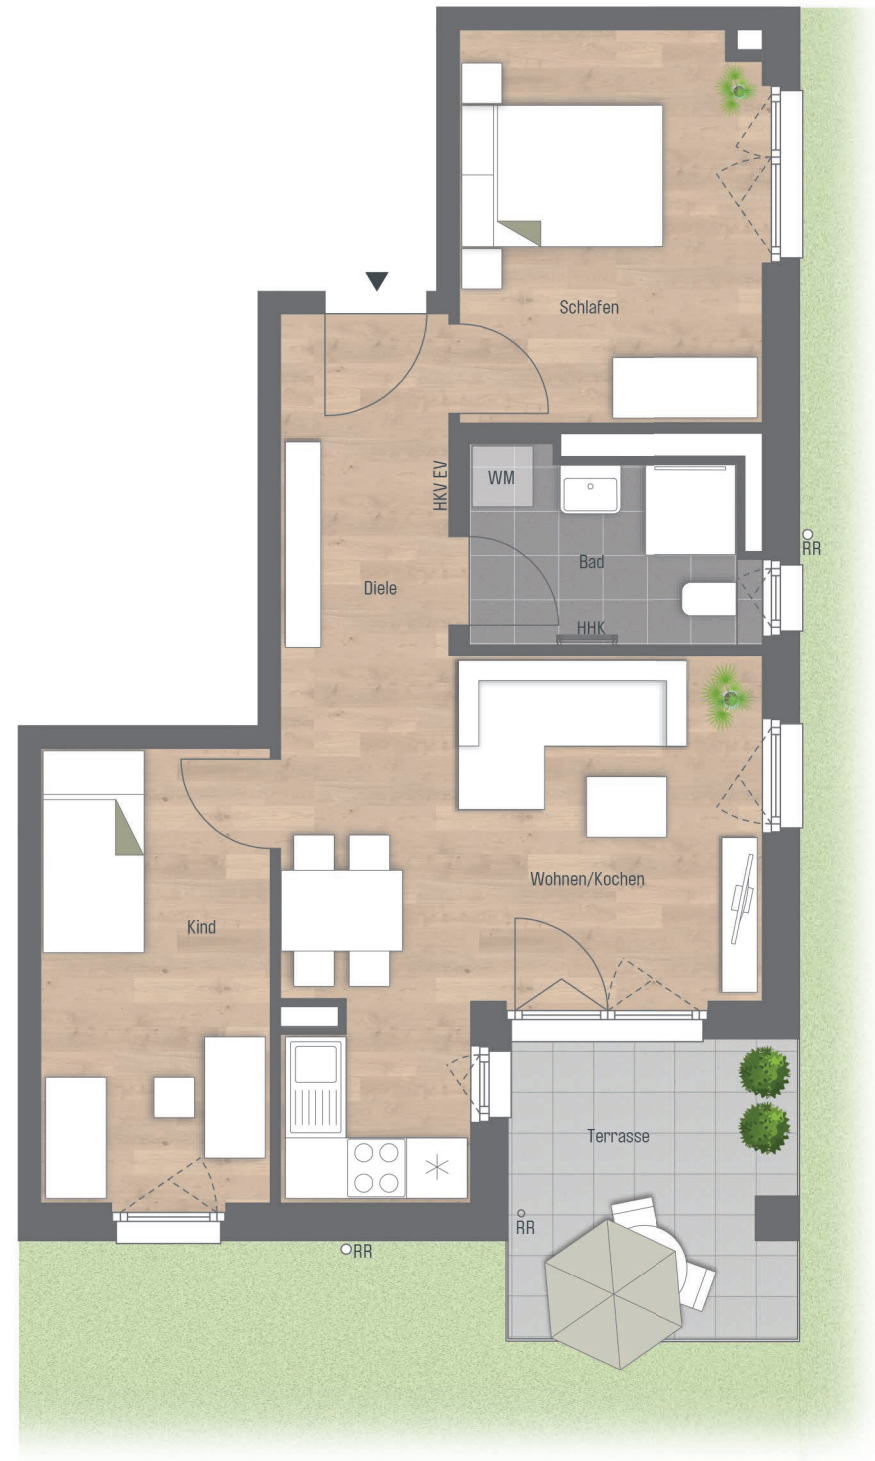

Wohnen/Kochen	20,27 qm
Schlafen	11,62 qm
Kind	10,26 qm
Bad	5,17 qm
Diele	5,33 qm
Gesamt	52,65 qm
Terrasse (50%)	4,26 qm
WOHNFLÄCHE GESAMT	56,91 qm

gemäß Wohnflächenberechnung von 17.02.2026

0 1m 2m 3m
Planungshilfe im Maßstab 1:75

Vorbehaltlich Änderungen aufgrund von technischen Notwendigkeiten.
Die angegebenen Flächen wurden nach Rohbaumaßen ermittelt. Einzelne Änderungen vorbehalten.
Illustrationen aus Sicht des Illustrators. Möblierung im Preis nicht enthalten.
Vorab-Grundrisse. Planungsstand 02.04.2026

- RR

Regenrohr
- AD

Abhangdecke
- WM

Waschmaschine
- EV

Elektroverteilung
- HKV

Heizkreisverteiler
- HHK

Handtuchheizkörper

慕野尚居

