

WOHNUNG 116 (2.OG)

2 Zimmer · Wfl. 53,91 qm · Maßstab 1:75

慕野尚居

Barrierefreie Wohnung in Sinne der Bayerischen Bauordnung
nach Art. 48 barrierefreies Bauen

OBERSCHLEISSHEIM



Wohnen/Kochen	22,39 qm
Schlafen	14,47 qm
Bad	7,12 qm
Diele	6,44 qm
Gesamt	50,42 qm
Loggia (50%)	3,49 qm
WOHNFLÄCHE GESAMT	53,91 qm

0 1m 2m 3m
Planungshilfe im Maßstab 1:75

Vorbehaltlich Änderungen aufgrund von technischen Notwendigkeiten.
Die angegebenen Flächen wurden nach Rohbaumaßen ermittelt. Einzelne Änderungen vorbehalten.
Illustrationen aus Sicht des Illustrators. Möblierung im Preis nicht enthalten.
Vorab-Grundrisse. Planungsstand 02.04.2026

- RR

Regenrohr
- AD

Abhangdecke
- WM


Waschmaschine
- EV

Elektroverteilung
- HKV

Heizkreisverteiler
- HHK

Handtuchheizkörper

慕野尚居

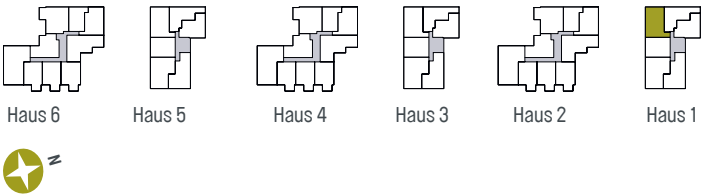

gemäß Wohnflächenberechnung von 17.02.2026