


WOHNUNG 207 (EG)

2 Zimmer · Wfl. 36,69 qm · Maßstab 1:75

慕野尚居

OBERSCHLEISSHEIM

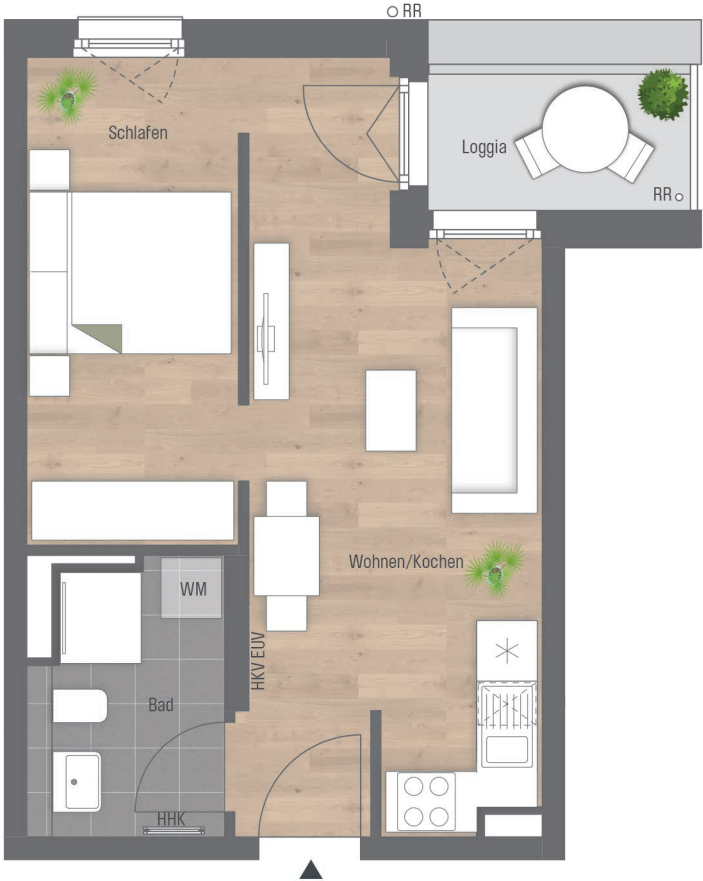

Wohnen/Kochen	19,51 qm
Schlafen	10,33 qm
Bad	4,97 qm
Gesamt	34,81 qm
Loggia (50%)	1,88 qm
WOHNFLÄCHE GESAMT	36,69 qm

gemäß Wohnflächenberechnung von 17.02.2026

0 1m 2m 3m
Planungshilfe im Maßstab 1:75

Vorbehaltlich Änderungen aufgrund von technischen Notwendigkeiten.
Die angegebenen Flächen wurden nach Rohbaumaßen ermittelt. Einzelne Änderungen vorbehalten.
Illustrationen aus Sicht des Illustrators. Möblierung im Preis nicht enthalten.
Vorab-Grundrisse. Planungsstand 02.04.2026

- | | | | |
|----|---------------|-----|--------------------|
| RR | Regenrohr | EV | Elektroverteilung |
| AD | Abhangdecke | HKV | Heizkreisverteiler |
| WM | Waschmaschine | HHK | Handtuchheizkörper |

慕野尚居

