


WOHNUNG 216 (1.OG), 225 (2.OG)

2 Zimmer · Wfl. 37,17 qm · Maßstab 1:75

慕野尚居

OBERSCHLEISSHEIM

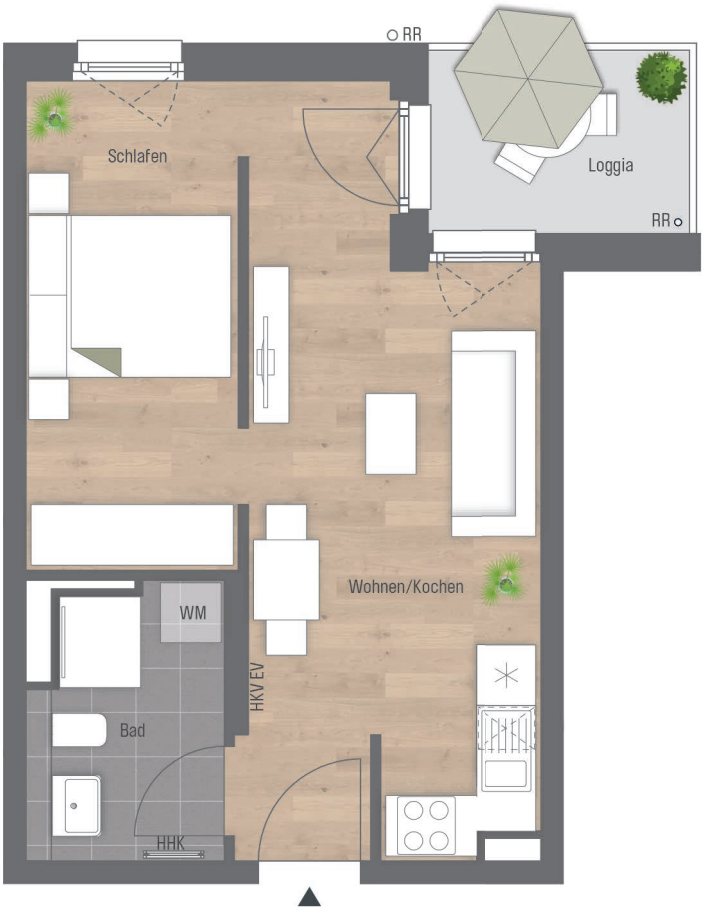

Wohnen/Kochen	19,51 qm
Schlafen	10,33 qm
Bad	4,97 qm
Gesamt	34,81 qm
Loggia (50%)	2,36 qm
WOHNFLÄCHE GESAMT	37,17 qm

gemäß Wohnflächenberechnung von 17.02.2026



Vorbehaltlich Änderungen aufgrund von technischen Notwendigkeiten.
Die angegebenen Flächen wurden nach Rohbaumaßen ermittelt. Einzelne Änderungen vorbehalten.
Illustrationen aus Sicht des Illustrators. Möblierung im Preis nicht enthalten.
Vorab-Grundrisse. Planungsstand 02.04.2026

RR	Regenrohr	EV	Elektroverteilung
AD	Abhangdecke	HKV	Heizkreisverteiler
WM	Waschmaschine	HHK	Handtuchheizkörper

慕野尚居

