


WOHNUNG 412 (1.OG), 421 (2.OG)

2-Zimmer · Wfl. 49,50 qm · Maßstab 1:75

Barrierefreie Wohnung im Sinne der Bayerischen Bauordnung
nach Art. 48 barrierefreies Bauen.

慕野尚居

OBERSCHLEISSHEIM

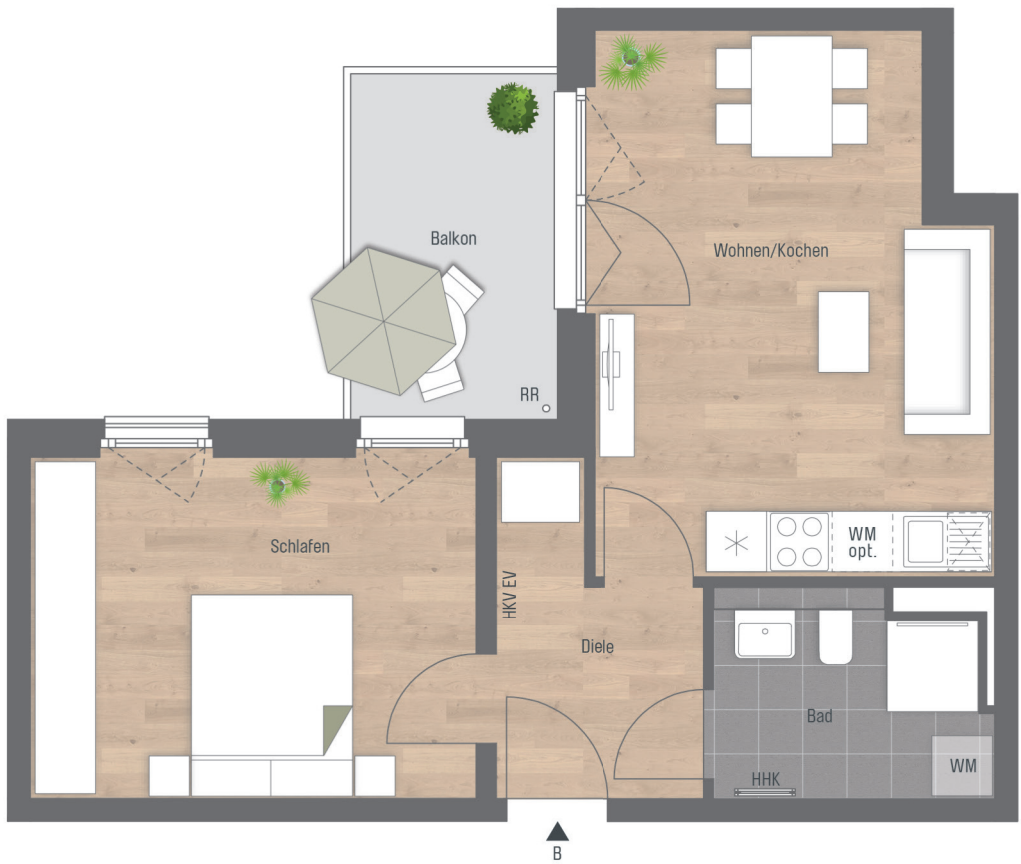

Wohnen/Kochen	20,14 qm
Schlafen	15,02 qm
Bad	5,36 qm
Diele	5,46 qm
Gesamt	45,98 qm
Balkon (50%)	3,52 qm
WOHNFLÄCHE GESAMT	49,50 qm



gemäß Wohnflächenberechnung vom 18.03.2025


0 1m 2m 3m

Planungshilfe im Maßstab 1:75

Vorbehaltlich Änderungen aufgrund von technischen Notwendigkeiten.
Die angegebenen Flächen wurden nach Rohbaumaßen ermittelt.
Einzelne Änderungen vorbehalten.
Illustrationen aus Sicht des Illustrators. Möblierung im Preis nicht enthalten.
Vorab-Grundrisse, Planungsstand 18.03.2025

RR Regenrohr
AD Abhangdecke
WM Waschmaschine
EV Elektroverteilung
HKV Heizkreisverteiler
HHK Handtuchheizkörper


慕野尚居

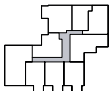

Haus 6




Haus 5

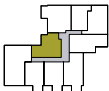

Haus 4



Haus 3

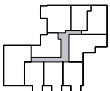

Haus 2



Haus 1

