


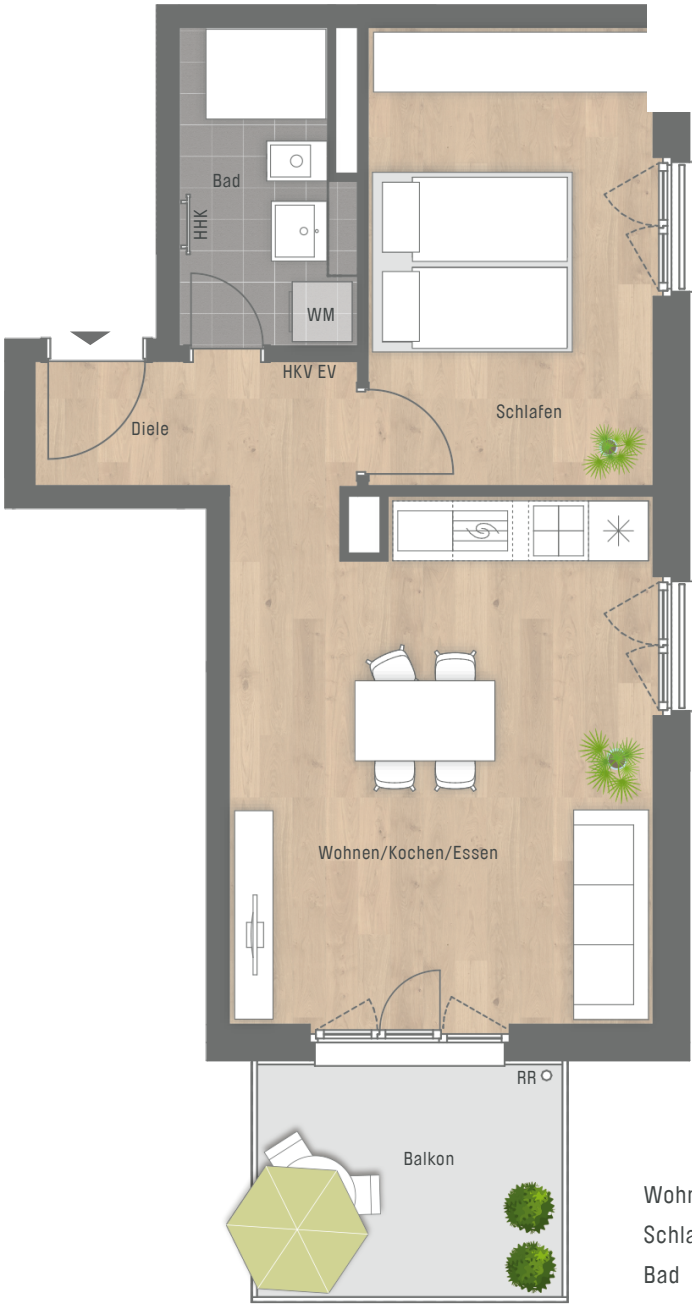

Wohnen/Kochen/Essen	22,33 qm
Schlafen	13,14 qm
Bad	5,26 qm
Diele	4,04 qm
Wohnfläche	44,77 qm
Balkon 1/2	3,63 qm
WOHNFLÄCHE GESAMT	48,40 qm



Planungshilfe im Maßstab 1:75

Vorbehaltlich Änderungen aufgrund von technischen Notwendigkeiten.
Die angegebenen Flächen wurden nach Rohbaumaßen ermittelt. Einzelne Änderungen vorbehalten.
Illustrationen aus Sicht des Illustrators. Möblierung im Preis nicht enthalten.
Vorab-Grundrisse, Planungsstand 16.09.2024

- RR

Regenrohr
- AD

Abhangdecke
- WM

Waschmaschine
- LS

Lichtschaft
- EV

Elektroverteilung
- HKV

Heizkreisverteiler
- HHK

Handtuchheizkörper

