


HAUS 5 · WOHNUNG 501 · EG · 3 Zimmer · Wfl. 69,13 qm

Barrierefreie Wohnung im Sinne der Bayerischen Bauordnung
nach Art. 48 barrierefreies Bauen.

森悦居

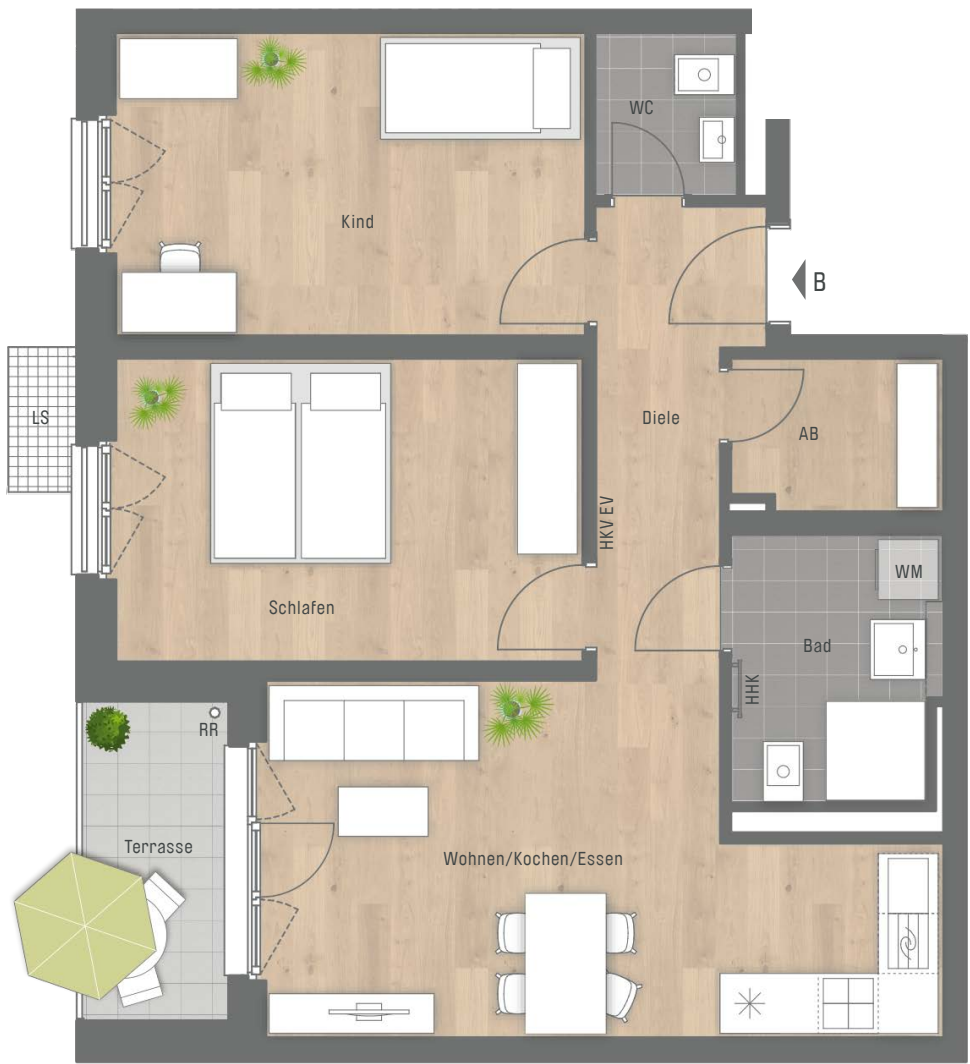

Wohnen/Kochen/essen	20,65 qm
Schlafen	14,21 qm
Kind	14,29 qm
Bad	5,58 qm
WC	2,32 qm
Abstellraum	3,21 qm
Diele	6,59 qm
Wohnfläche	66,85 qm

Terrasse ½ 2,28 qm

WOHNFLÄCHE GESAMT 69,13 qm

0 1m 2m 3m

Planungshilfe im Maßstab 1:75

Vorbehaltlich Änderungen aufgrund von technischen Notwendigkeiten.
Die angegebenen Flächen wurden nach Rohbaumaßen ermittelt. Einzelne Änderungen vorbehalten.
Illustrationen aus Sicht des Illustrators. Möblierung im Preis nicht enthalten.
Vorab-Grundrisse, Planungsstand 16.09.2024

RR	Regenrohr	EV	Elektroverteilung
AD	Abhangdecke	HKV	Heizkreisverteiler
WM	Waschmaschine	HHK	Handtuchheizkörper
LS	Lichtschacht		

