




Wohnen/Kochen/Essen	20,82 qm
Schlafen	10,72 qm
Bad	5,51 qm
Diele	5,73 qm
Wohnfläche	42,78 qm
Balkon 1/2	3,16 qm
WOHNFLÄCHE GESAMT	45,94 qm

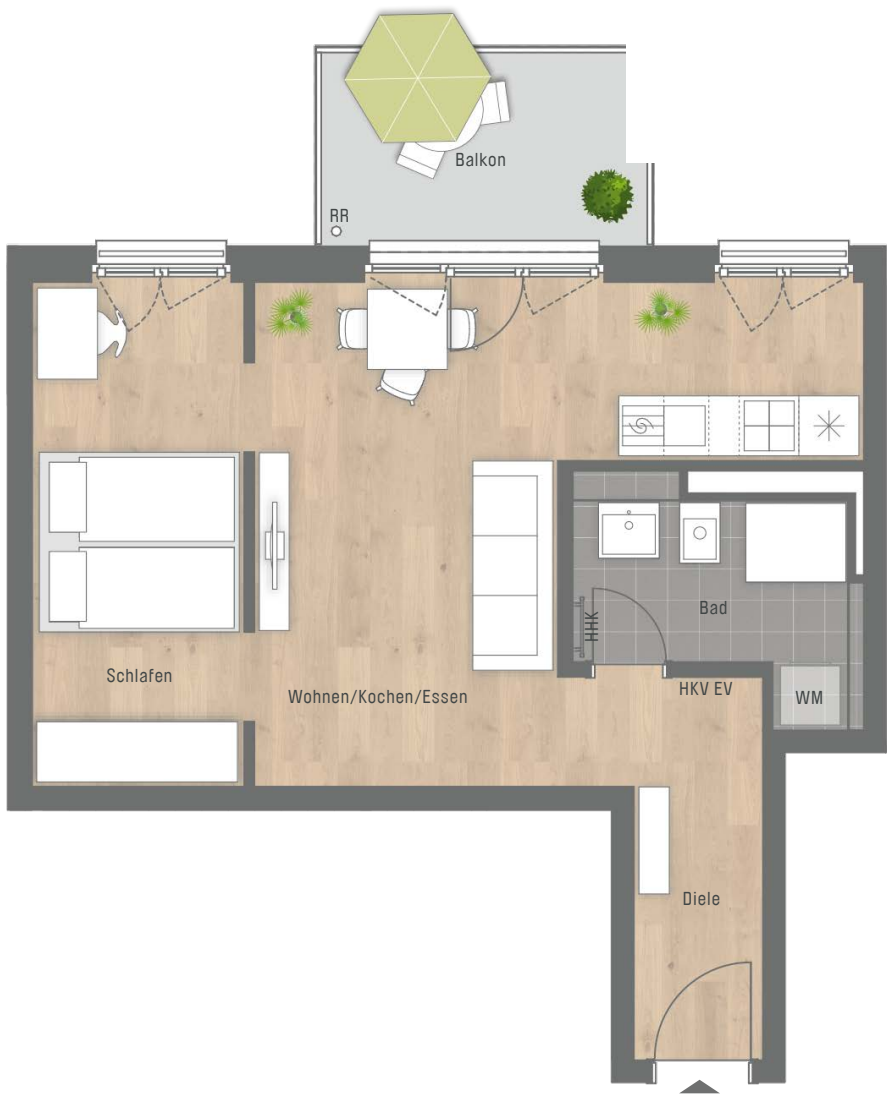

Planungshilfe im Maßstab 1:75

Vorbehaltlich Änderungen aufgrund von technischen Notwendigkeiten.
Die angegebenen Flächen wurden nach Rohbaumaßen ermittelt. Einzelne Änderungen vorbehalten.
Illustrationen aus Sicht des Illustrators. Möblierung im Preis nicht enthalten.
Vorab-Grundrisse, Planungsstand 16.09.2024

- | | | | |
|----|---------------|-----|--------------------|
| RR | Regenrohr | EV | Elektroverteilung |
| AD | Abhangdecke | HKV | Heizkreisverteiler |
| WM | Waschmaschine | HHK | Handtuchheizkörper |
| LS | Lichtsacht | | |

