
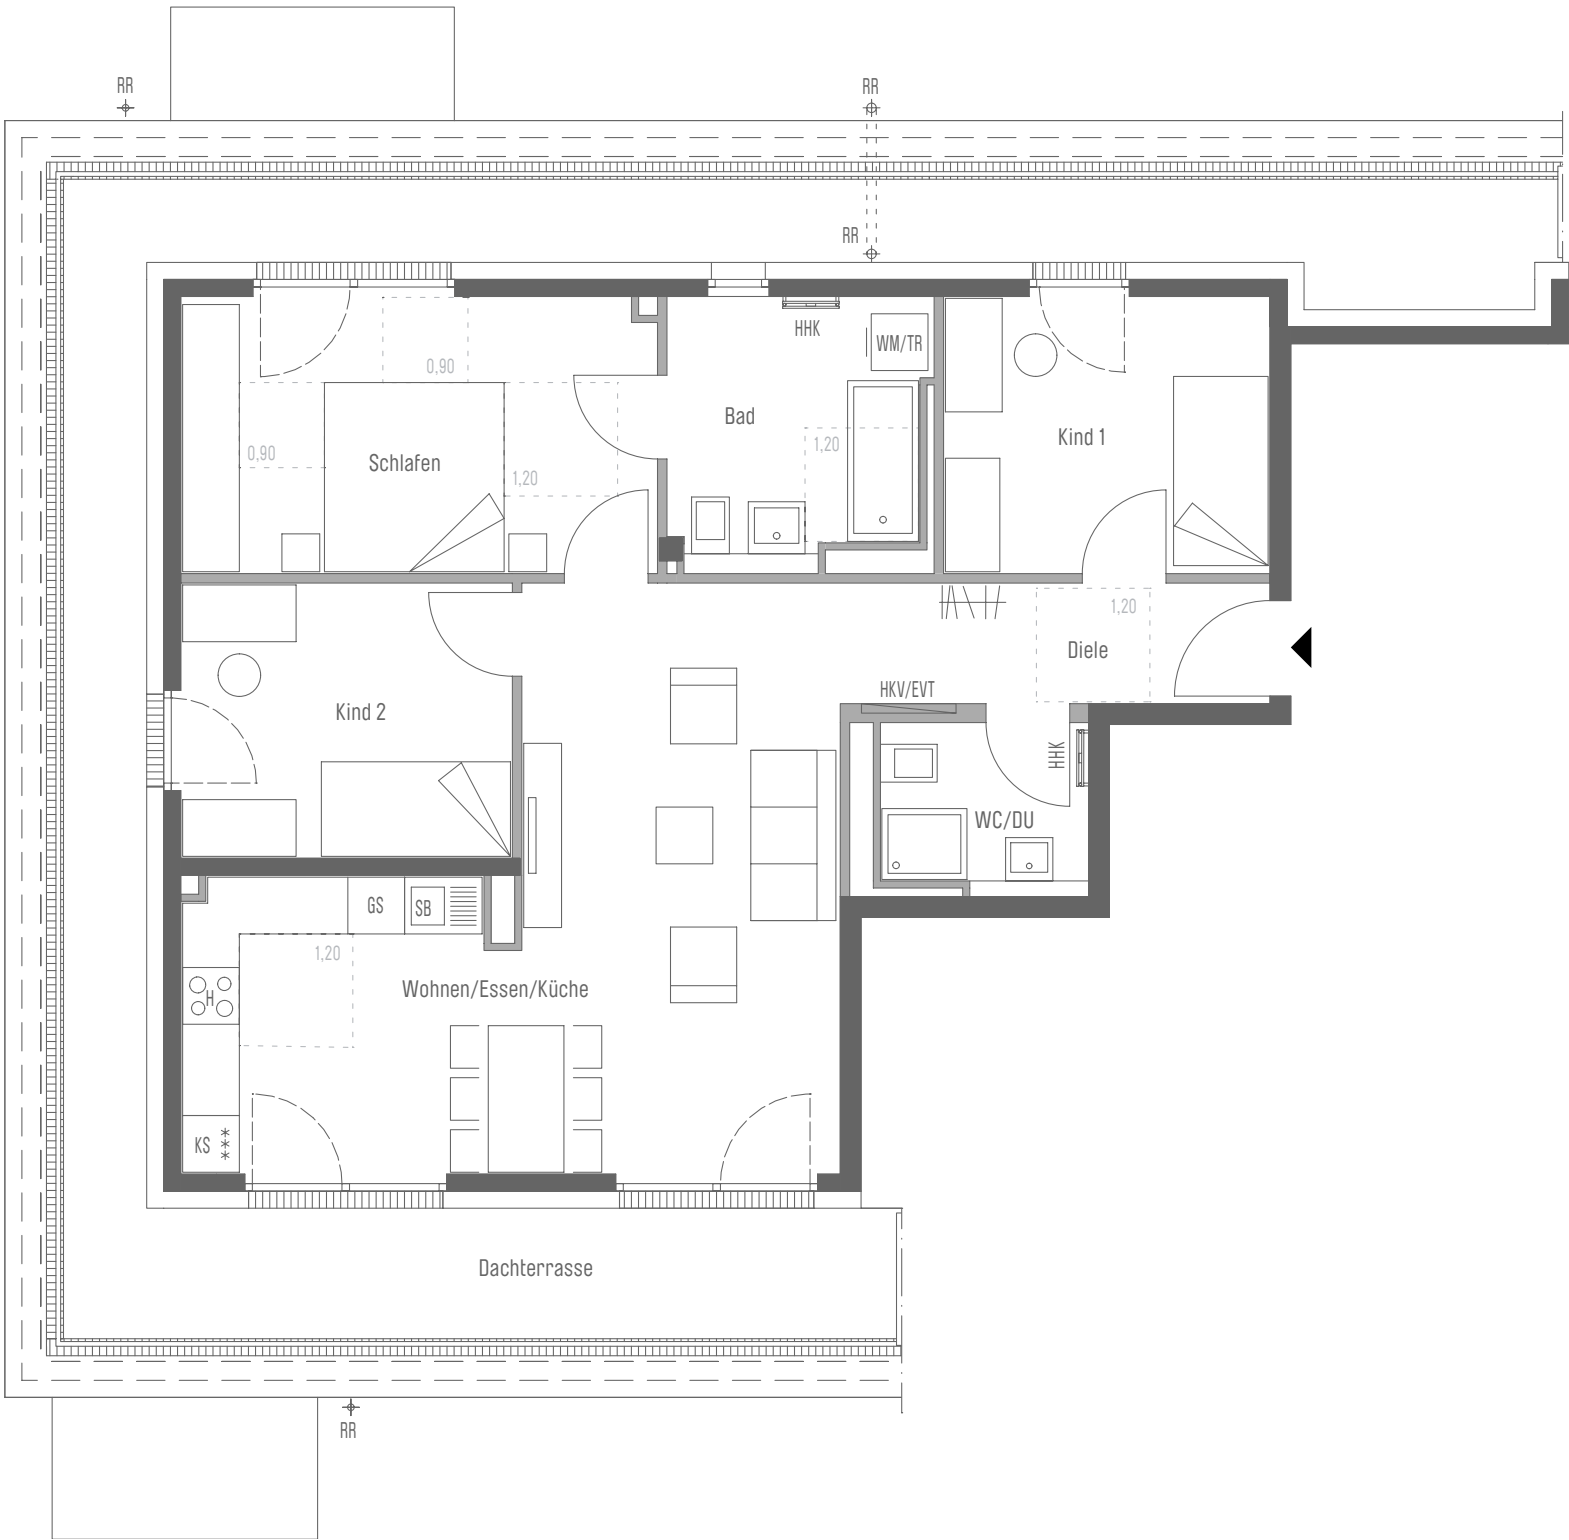


WOHNUNG 217 (DG)

菩提园

4-Zimmer · Wfl. 98,20 qm · Maßstab 1:75

Barrierefreie Wohnung im Sinne der Bayerischen Bauordnung nach Art. 48 barrierefreies Bauen.

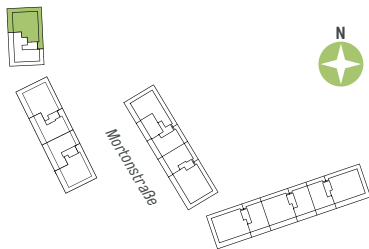

Wohnen/Essen/Küche	33,00 qm
Schlafen	14,70 qm
Kind 1	10,12 qm
Kind 2	10,21 qm
Bad	7,55 qm
WC/Dusche	3,90 qm
Diele/Abstellraum	4,85 qm
Gesamt	84,33 qm
Dachterrasse (33,33 %)	13,87 qm
WOHNFLÄCHE GESAMT	98,20 qm

Vorbehaltlich Änderungen aufgrund von technischen Notwendigkeiten. Die angegebenen Flächen wurden nach Rohbaumaßen ermittelt. Einzelne Änderungen vorbehalten. Illustrationen aus Sicht des Illustrators. Möblierung im Preis nicht enthalten. Vorab-Grundrisse, Planungsstand 19.12.2022

EVT Elektroverteilung
H Herd
HHK Handtuchheizkörper
RR Regenfallrohr
AHD Abhangdecke
HKV Heizkreisverteiler
KS Kühlschrank
DU Dusche
RR Regenrohr
DK Deckenkoffer
SB Spülbecken
GS Spülmaschine
WM Waschmaschine
TR Trockner
DA Deckenabsenkung

gemäß Wohnflächenberechnung vom 21.12.2023
0 1m 2m 3m
Planungshilfe im Maßstab 1:75