
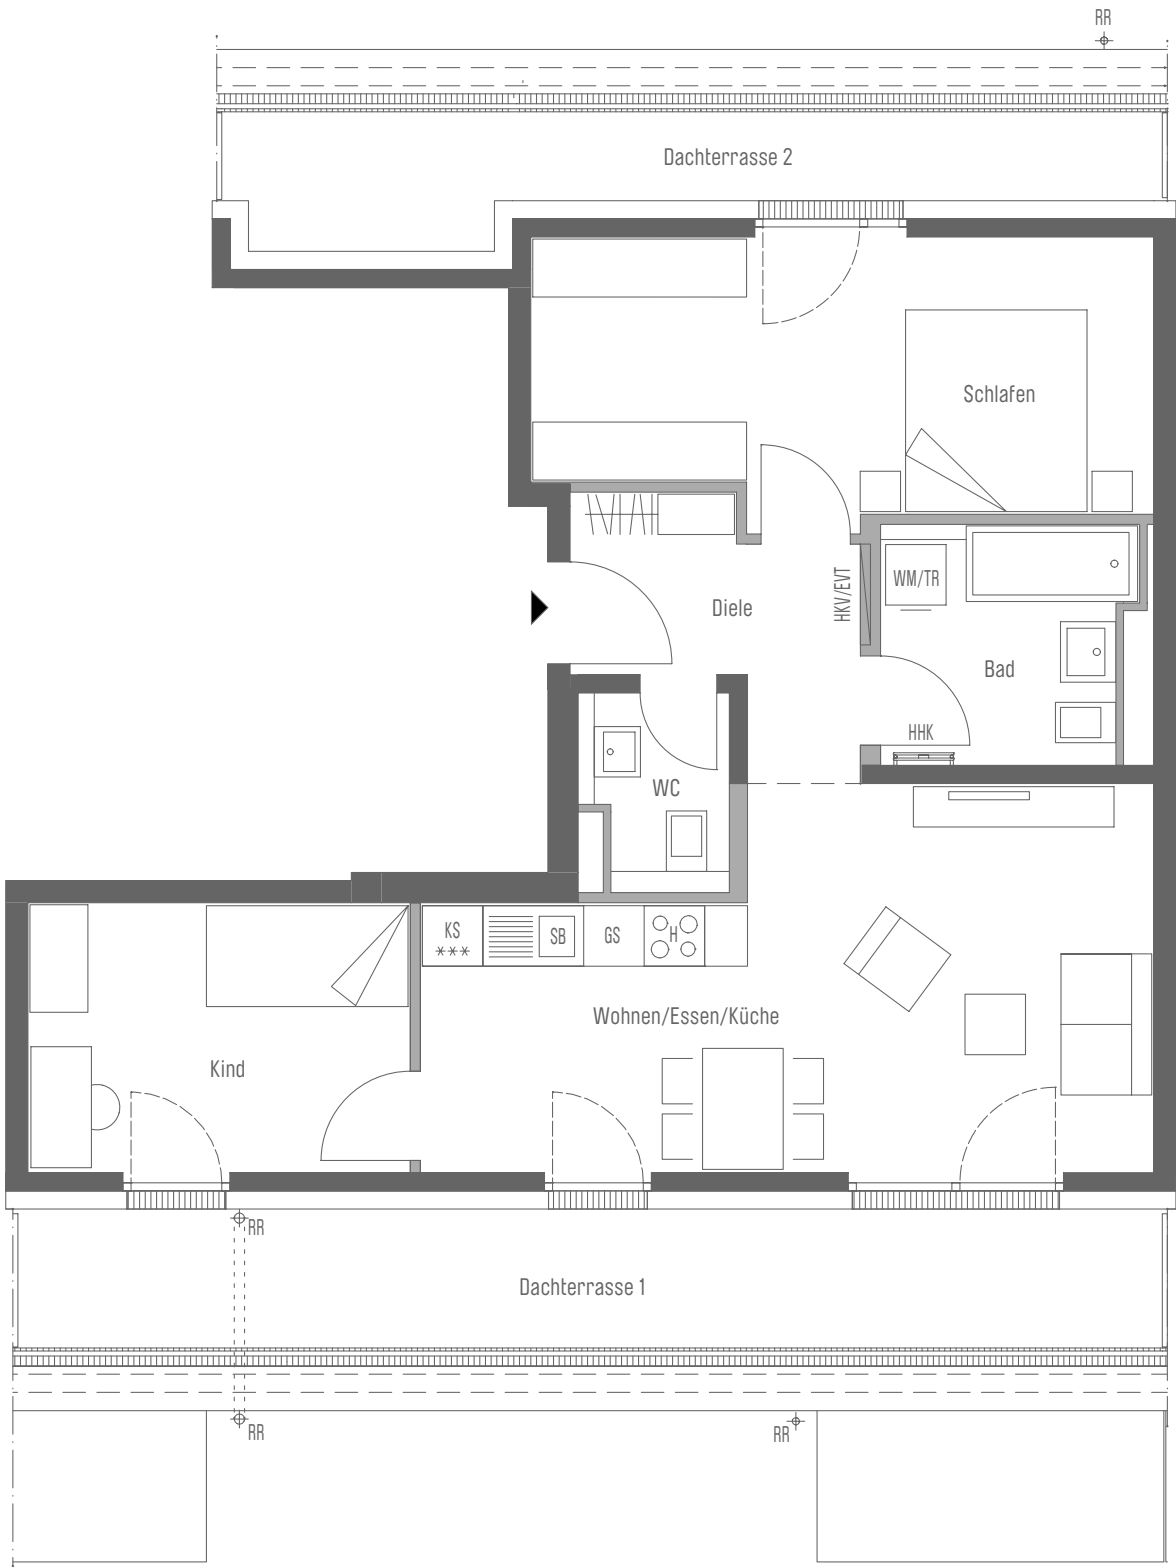


WOHNUNG 232 (DG)

菩提园

3-Zimmer · Wfl. 74,65 qm · Maßstab 1:75

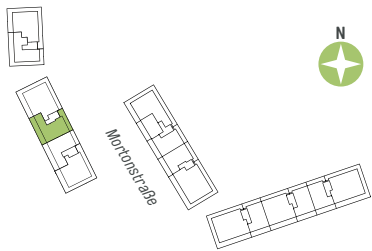

Wohnen/Essen/Kochen	24,24 qm
Schlafen	16,53 qm
Kind	10,16 qm
Bad	5,76 qm
WC	2,69 qm
Diele/Abstellraum	5,79 qm
Gesamt	65,17 qm
Dachterrasse 1 (33,33 %)	5,82 qm
Dachterrasse 2 (33,33 %)	3,66 qm
WOHNFLÄCHE GESAMT	74,65 qm

Vorbehaltlich Änderungen aufgrund von technischen Notwendigkeiten. Die angegebenen Flächen wurden nach Rohbaumaßen ermittelt. Einzelne Änderungen vorbehalten. Illustrationen aus Sicht des Illustrators. Möblierung im Preis nicht enthalten. Vorab-Grundrisse, Planungsstand 19.12.2022

EVT Elektroverteilung
H Herd
HHK Handtuchheizkörper
RR Regenfallrohr

AHD Abhangdecke
HKV Heizkreisverteiler
KS Kühlschrank
DU Dusche

RR Regenrohr
DK Deckenkoffer
SB Spülbecken

GS Spülmaschine
WM Waschmaschine
TR Trockner
DA Deckenabsenkung

gemäß Wohnflächenberechnung vom 21.12.2023
0 1m 2m 3m
Planungshilfe im Maßstab 1:75