
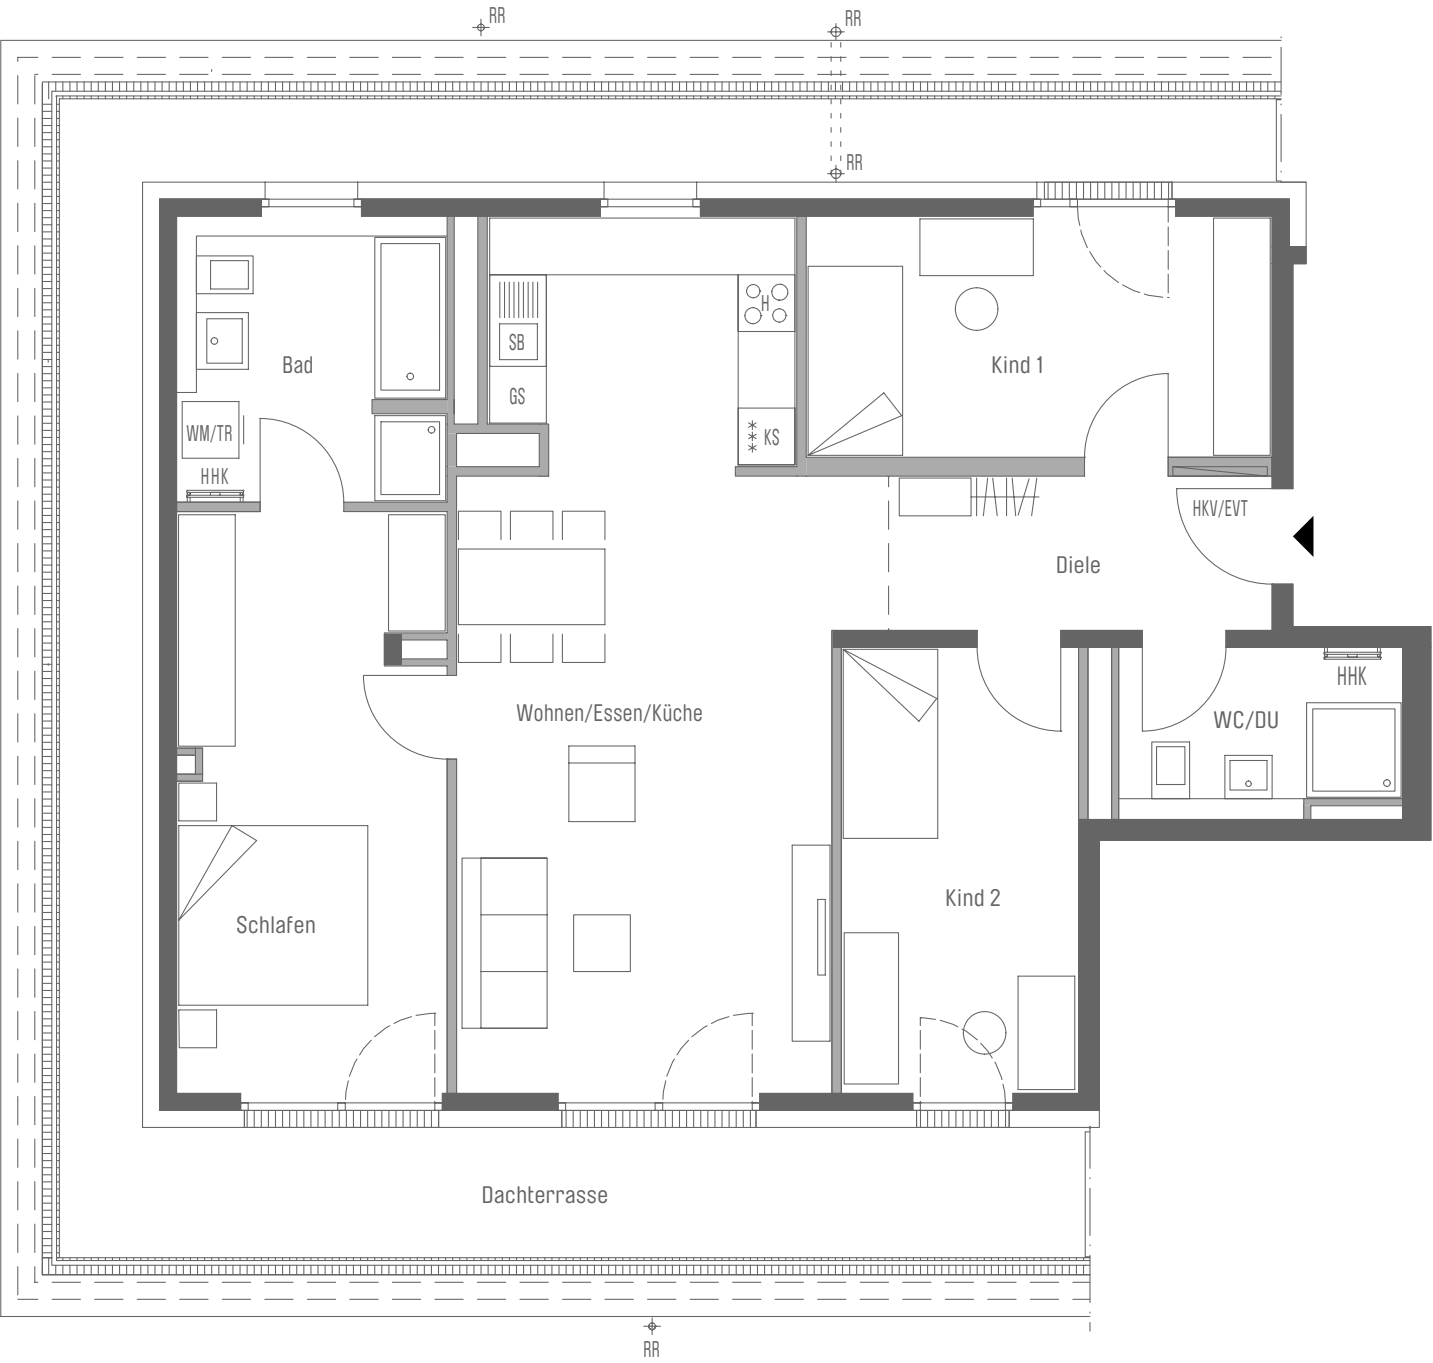


WOHNUNG 233 (DG)

菩提园

4-Zimmer · Wfl. 111,31 qm · Maßstab 1:75

Barrierefreie Wohnung im Sinne der Bayerischen Bauordnung nach Art. 48 barrierefreies Bauen.

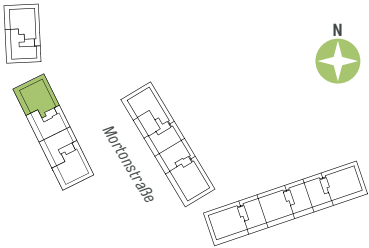

Wohnen/Essen/Kochen	35,49 qm
Schlafen	17,30 qm
Kind 1	12,57 qm
Kind 2	11,84 qm
Bad	8,53 qm
WC/Dusche	5,23 qm
Diele/Garderobe	6,62 qm
Gesamt	97,58 qm
Dachterrasse (33,33 %)	13,73 qm
WOHNFLÄCHE GESAMT	111,31 qm

gemäß Wohnflächenberechnung vom 21.12.2023

Vorbehaltlich Änderungen aufgrund von technischen Notwendigkeiten. Die angegebenen Flächen wurden nach Rohbaumaßen ermittelt. Einzelne Änderungen vorbehalten. Illustrationen aus Sicht des Illustrators. Möblierung im Preis nicht enthalten. Vorab-Grundrisse, Planungsstand 19.12.2022

- EVT

H

HHK

RR
- Elektroverteilung

Herd

Handtuchheizkörper

Regenfallrohr
- AHD

HKV

KS

DU
- Abhangdecke

Heizkreisverteiler

Kühlschrank

Dusche
- RR

DK

SB
- Regenrohr

Deckenkoffer

Spülbecken
- GS

WM

TR

DA
- Spülmaschine

Waschmaschine

Trockner

Deckenabsenkung

