


WOHNUNG 246 (3. OG)

菩提园

3-Zimmer · Wfl. 65,58 qm · Maßstab 1:75

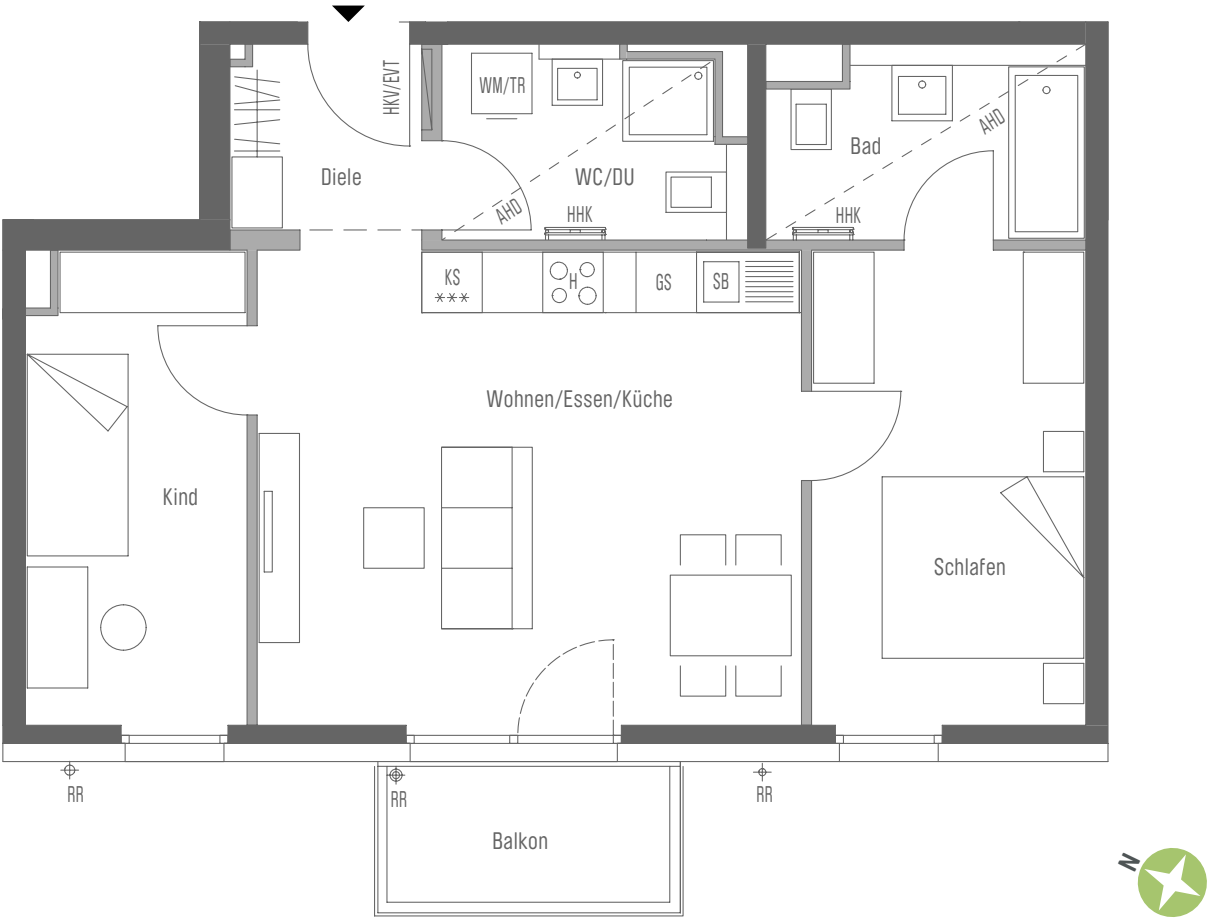

Wohnen/Essen/Kochen	25,68 qm
Schlafen	12,82 qm
Kind	10,16 qm
Bad	5,79 qm
WC/Dusche	5,43 qm
Diele/Abstellraum	3,45 qm
Gesamt	63,33 qm
Balkon (50 %)	2,25 qm
WOHNFLÄCHE GESAMT	65,58 qm

gemäß Wohnflächenberechnung vom 21.12.2023



Vorbehaltlich Änderungen aufgrund von technischen Notwendigkeiten.
Die angegebenen Flächen wurden nach Rohbaumaßen ermittelt. Einzelne Änderungen vorbehalten.
Illustrationen aus Sicht des Illustrators. Möblierung im Preis nicht enthalten.
Vorab-Grundrisse, Planungsstand 19.12.2022

- EVT

H

HHK

RR

Elektroverteilung

Herd

Handtuchheizkörper

Regenfallrohr
- AHD

HKV

KS

DU

Abhangdecke

Heizkreisverteiler

Kühlschrank

Dusche
- RR

DK

SB

Regenrohr

Deckenkoffer

Spülbecken
- GS

WM

TR

DA

Spülmaschine

Waschmaschine

Trockner

Deckenabsenkung

