


WOHNUNG 33 (3. OG)

2 Zimmer · Wfl. 49,04 qm

马尔巴赫府

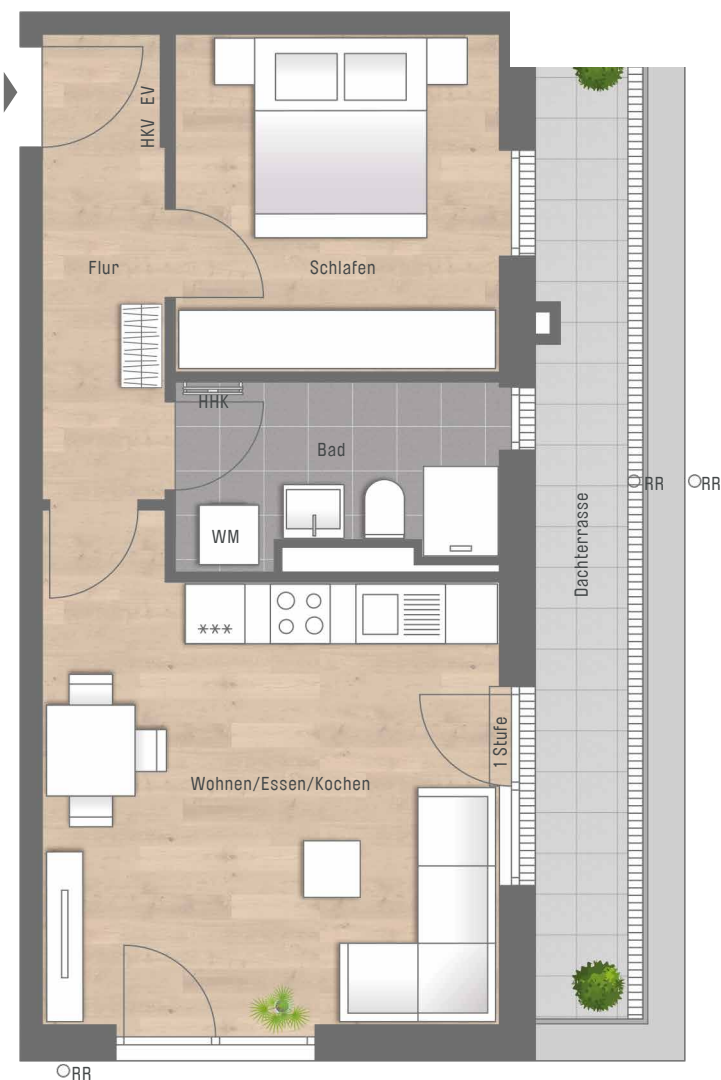

Wohnen/Essen/Kochen	21,32 qm
Schlafen	11,05 qm
Bad	5,62 qm
Flur	5,72 qm
Wohnfläche	43,71 qm
Dachterrasse 1/2	5,33 qm
WOHNFLÄCHE GESAMT	49,04 qm

0 1m 2m 3m
Planungshilfe im Maßstab 1:75

Vorbehaltlich Änderungen aufgrund von technischen Notwendigkeiten.
Die angegebenen Flächen wurden nach Rohbaumaßen ermittelt. Einzelne Änderungen vorbehalten.
Illustrationen aus Sicht des Illustrators. Möblierung im Preis nicht enthalten.
Vorab-Grundrisse, Planungsstand 16.05.2024

RR Regenrohr EV Elektroverteilung
AD Abhangdecke HKV Heizkreisverteiler
WM Waschmaschine HHK Handtuchheizkörper
LS Lichtschacht

