


WOHNUNG 125 (EG)

2,5-Zimmer · Wfl. 60,91 qm · Maßstab 1:75

碧 瀾 庭

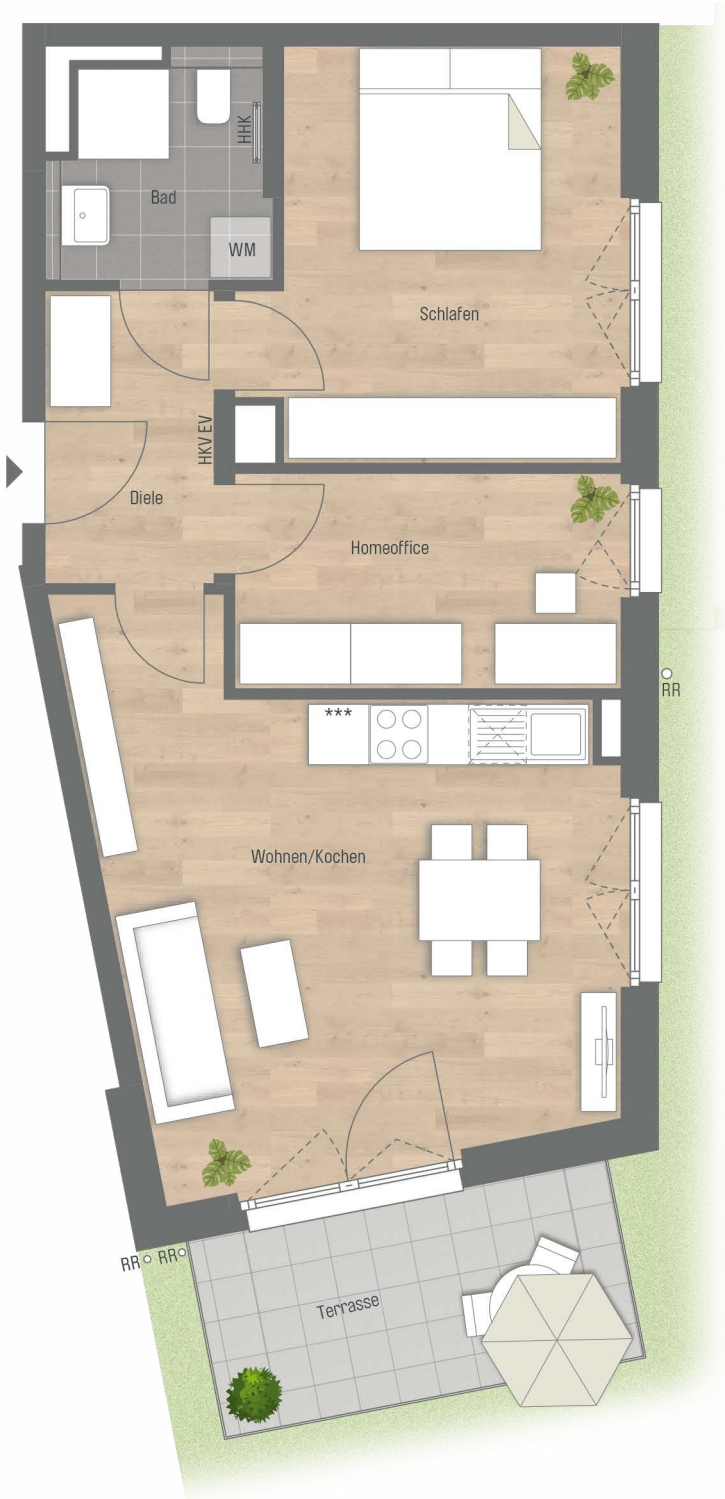

Wohnen/Kochen	24,72 qm
Schlafen	14,34 qm
Homeoffice	8,19 qm
Bad	4,54 qm
Diele	4,87 qm
Gesamt	56,66 qm
Terrasse (50%)	4,25 qm
WOHNFLÄCHE GESAMT	60,91 qm



Vorbehaltlich Änderungen aufgrund von technischen Notwendigkeiten.
Die angegebenen Flächen wurden nach Rohbaumaßen ermittelt. Einzelne Änderungen vorbehalten.
Illustrationen aus Sicht des Illustrators. Möblierung im Preis nicht enthalten.
Vorab-Grundrisse, Planungsstand 08.11.2024

- RR

AD

WM
- Regenrohr

Abhangdecke

Waschmaschine
- EU

HKV

HHK
- Elektroverteilung

Heizkreisverteiler

Handtuchheizkörper
- LS

Lichtschatz

gemäß Wohnflächenberechnung vom 08.11.2024

