


WOHNUNG 131 (1. OG), 138 (2. OG)

2,5-Zimmer · Wfl. 60,02 qm · Maßstab 1:75

碧 瀾 庭

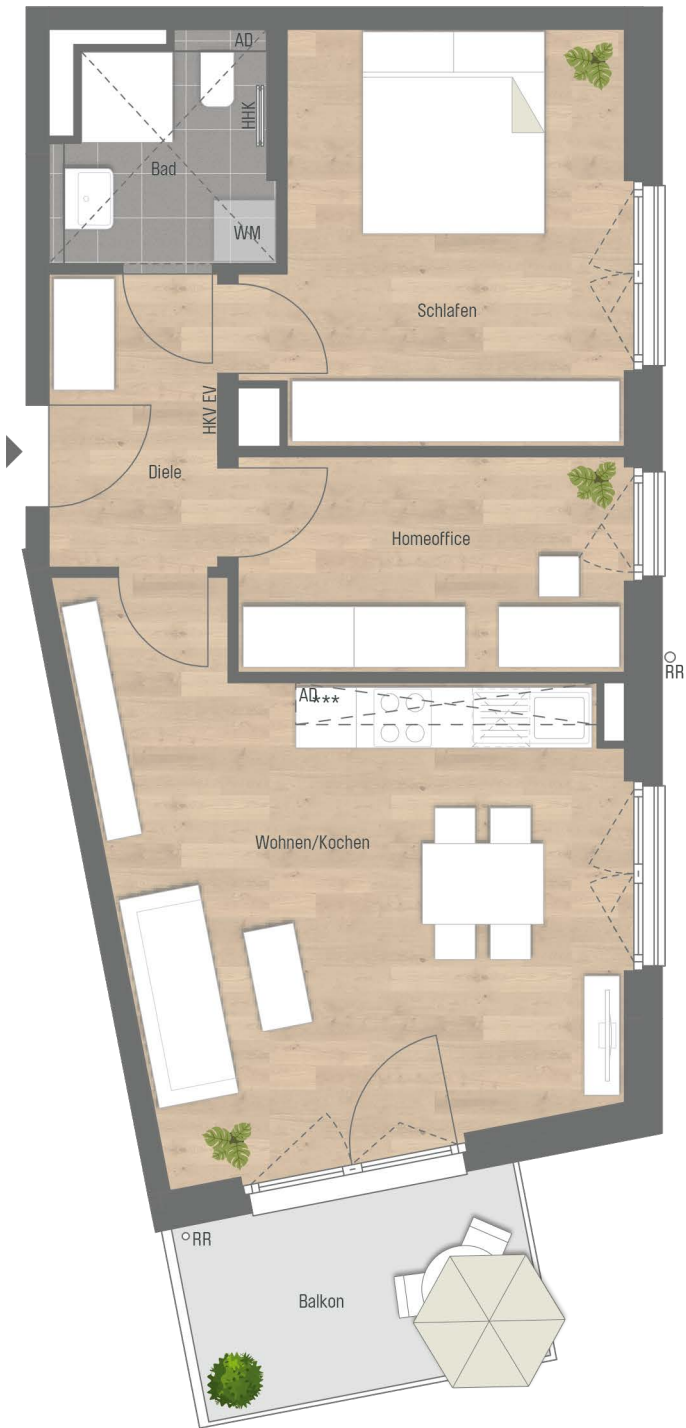

Wohnen/Kochen	24,72 qm
Schlafen	14,34 qm
Homeoffice	8,19 qm
Bad	4,54 qm
Diele	4,87 qm
Gesamt	56,66 qm
Balkon (50%)	3,36 qm
WOHNFLÄCHE GESAMT	60,02 qm

0 1m 2m 3m
Planungshilfe im Maßstab 1:75

Vorbehaltlich Änderungen aufgrund von technischen Notwendigkeiten.
Die angegebenen Flächen wurden nach Rohbaumaßen ermittelt. Einzelne Änderungen vorbehalten.
Illustrationen aus Sicht des Illustrators. Möblierung im Preis nicht enthalten.
Vorab-Grundrisse, Planungsstand 08.11.2024

RR Regenrohr EU Elektroverteilung LS Lichtschat
AD Abhangende HKV Heizkreisverteiler
WM Waschmaschine HHK Handtuchheizkörper

gemäß Wohnflächenberechnung vom 08.11.2024

