



WOHNUNG 17 (1.OG)

3-Zimmer · Wfl. 77,98 qm · Maßstab 1:75
Barrierefreie Wohnung im Sinne der Bayerischen Bauordnung
nach Art. 48 barrierefreies Bauen.

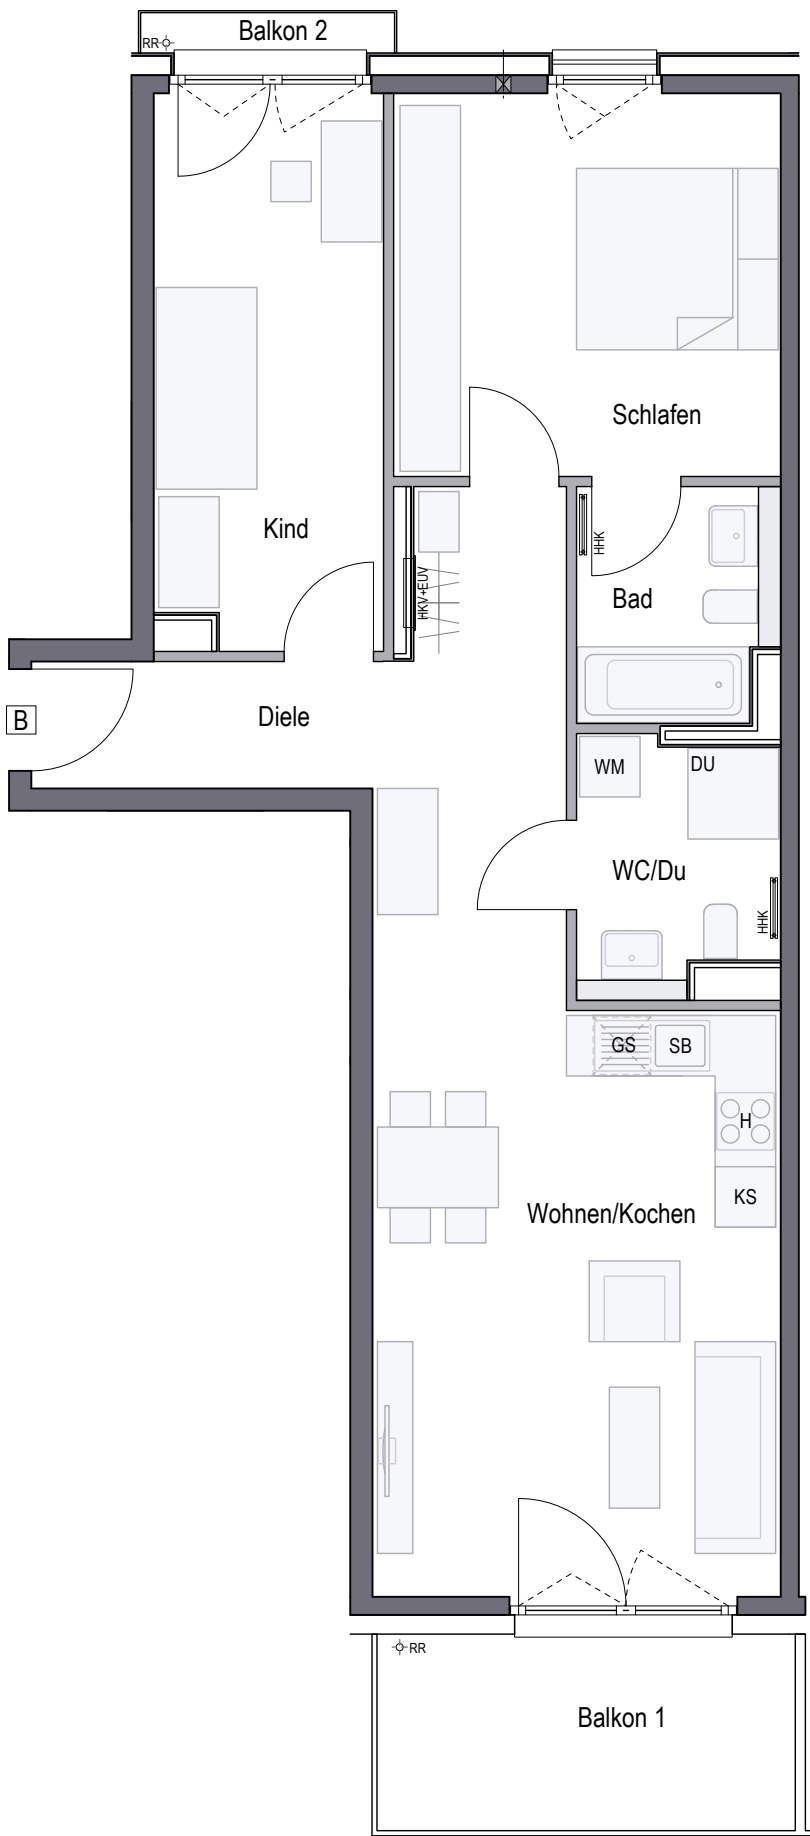

碧澜庭

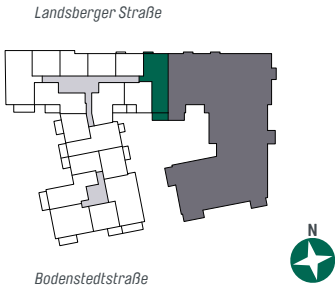

Wohnen/Kochen	27,79 qm
Schlafen	14,59 qm
Kind	12,37 qm
Bad	4,53 qm
WC/Du	4,82 qm
Diele	9,32 qm
Gesamt	73,42 qm
Balkon 1 (50%)	4,05 qm
Balkon 2 (50%)	0,51 qm
WOHNFLÄCHE GESAMT	77,98 qm

Vorbehaltlich Änderungen aufgrund von technischen Notwendigkeiten. Die angegebenen Flächen wurden nach Rohbaumaßen ermittelt.
Einzelne Änderungen vorbehalten. Illustrationen aus Sicht des Illustrators. Möblierung im Preis nicht enthalten.
Vorab-Grundrisse, Planungsstand 02.02.2024

- RR

Abhangdecke
- AHD

Dusche
- DU

Kühlschrank
- KS

Spülmaschine
- WM

Waschmaschine
- SB

Spülbecken
- H

Herd
- EUV

Elektroverteilung
- HKV

Heizkreisverteiler
- HHK

Handtuchheizkörper
- DF

Dachflächenfenster

gemäß Wohnflächenberechnung vom 02.02.2024
0 1m 2m 3m
Planungshilfe im Maßstab 1:75