
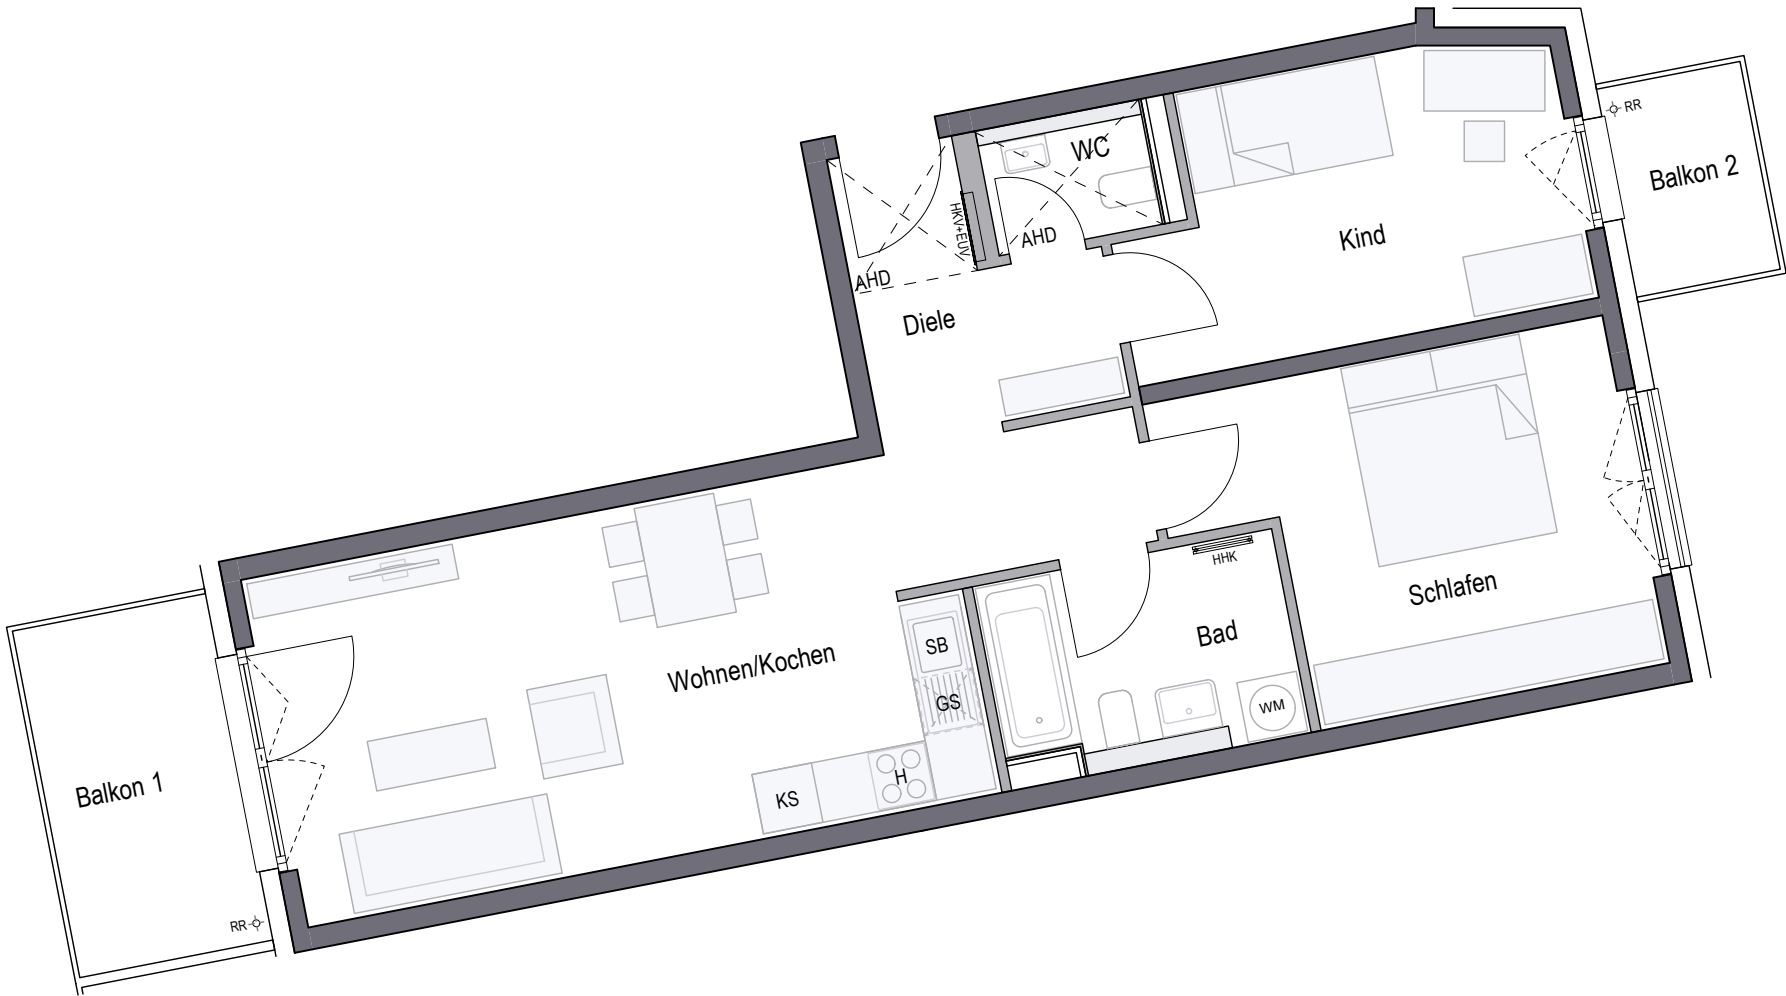


WOHNUNG 20 (1.OG), 31 (2.OG)

3-Zimmer · Wfl. 71,44 qm · Maßstab 1:75

* Abhangdecke WC Wohnung 31
* Deckenkoffer Diele Wohnung 31

碧澜庭

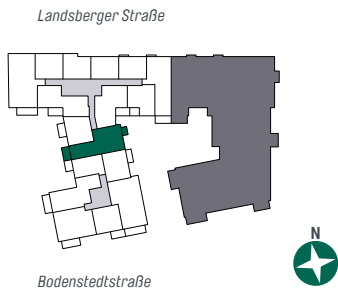

Wohnen/Kochen	27,24 qm
Schlafen	13,89 qm
Kind	11,64 qm
Bad	5,98 qm
WC	2,08 qm
Diele	5,65 qm
Gesamt	66,48 qm
Balkon 1 (50%)	3,44 qm
Balkon 2 (50%)	1,52 qm
WOHNFLÄCHE GESAMT	71,44 qm

Vorbehaltlich Änderungen aufgrund von technischen Notwendigkeiten. Die angegebenen Flächen wurden nach Rohbaumaßen ermittelt. Einzelne Änderungen vorbehalten. Illustrationen aus Sicht des Illustrators. Möblierung im Preis nicht enthalten. Vorab-Grundrisse, Planungsstand 02.02.2024

- RR

Regenrohr
- AHD

Abhangdecke
- DU

Dusche
- KS

Kühlschrank
- GS

Spülmaschine
- WM

Waschmaschine
- SB

Spülbecken
- H

Herd
- EUV

Elektroverteilung
- HKV

Heizkreisverteiler
- HHK

Handtuchheizkörper
- DF

Dachflächenfenster

LS Lichtschacht

gemäß Wohnflächenberechnung vom 02.02.2024

