


WOHNUNG 21 (1.OG), 32 (2.OG)

2-Zimmer · Wfl. 44,87 qm · Maßstab 1:75

* Abhangdecke Bad Wohnung 32

碧瀾庭

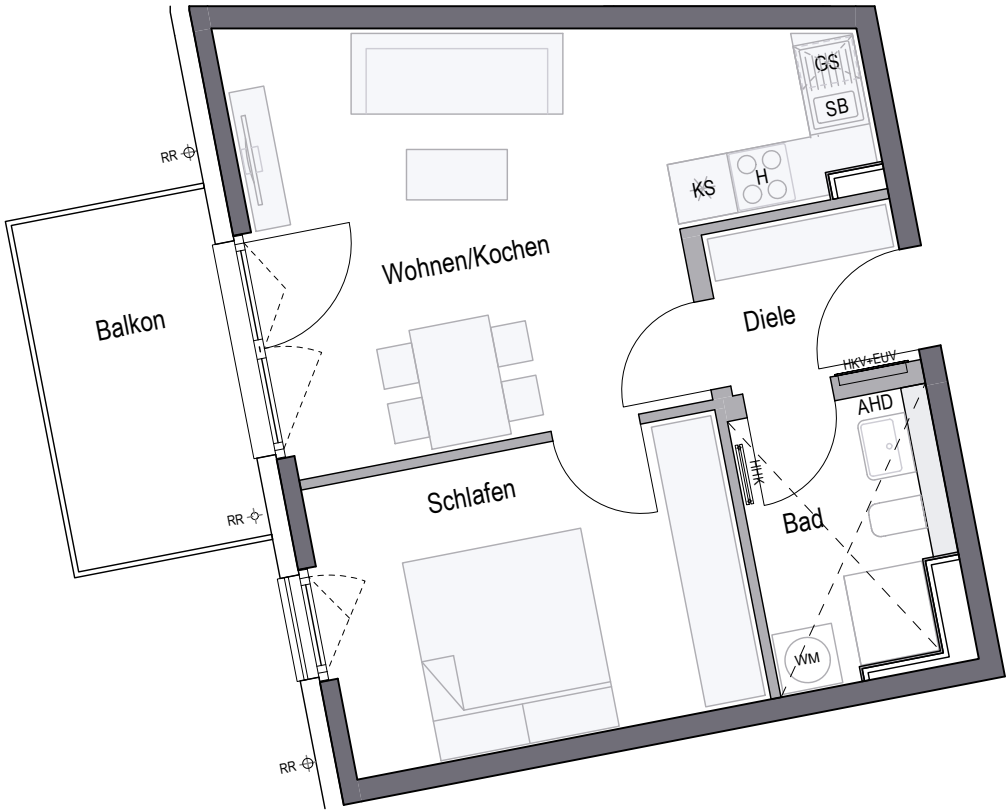

Wohnen/Kochen	21,05 qm
Schlafen	12,23 qm
Bad	5,06 qm
Diele	3,09 qm
Gesamt	41,43 qm
Balkon (50%)	3,44 qm
WOHNFLÄCHE GESAMT	44,87 qm



Vorbehaltlich Änderungen aufgrund von technischen Notwendigkeiten.
Die angegebenen Flächen wurden nach Rohbaumaßen ermittelt. Einzelne Änderungen vorbehalten.
Illustrationen aus Sicht des Illustrators. Möblierung im Preis nicht enthalten.
Vorab-Grundrisse, Planungsstand 02.02.2024

- RR

Abhangdecke

DU

Dusche

KS

Kühlschrank
- GS

Spülmaschine

WM

Waschmaschine

SB

Spülbecken

H

Herd
- EUV

Elektroverteilung

HKV

Heizkreisverteiler

HHK

Handtuchheizkörper

DF

Dachflächenfenster
- LS

Lichtschaft

gemäß Wohnflächenberechnung vom 02.02.2024

