
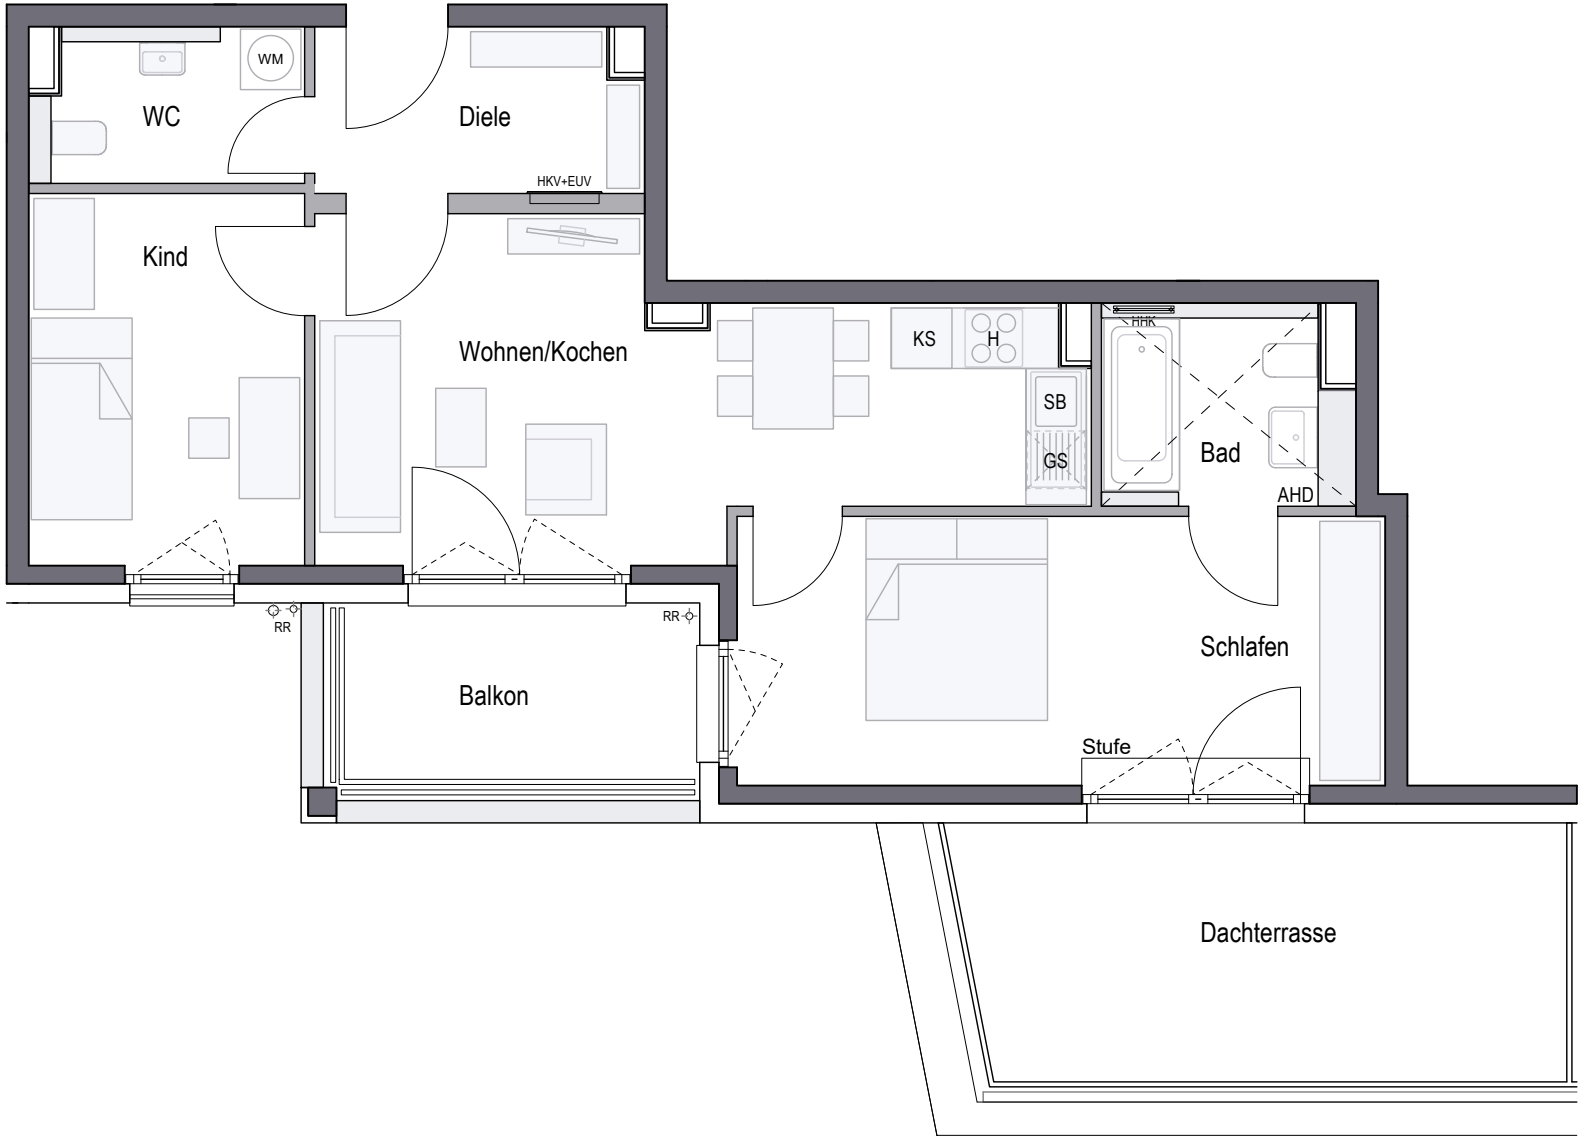


WOHNUNG 43 (4.OG)

3-Zimmer · Wfl. 72,44 qm · Maßstab 1:75

* Abhangdecke Bad

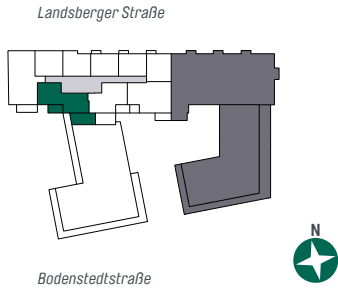

Wohnen/Kochen	20,45 qm
Schlafen	17,17 qm
Kind	10,10 qm
Bad	4,76 qm
WC	4,03 qm
Diele	5,22 qm
Gesamt	61,73 qm
Balkon (50%)	3,09 qm
Dachterrasse (50%)	7,62 qm
WOHNFLÄCHE GESAMT	72,44 qm

Vorbehaltlich Änderungen aufgrund von technischen Notwendigkeiten. Die angegebenen Flächen wurden nach Rohbaumaßen ermittelt. Einzelne Änderungen vorbehalten. Illustrationen aus Sicht des Illustrators. Möblierung im Preis nicht enthalten. Vorab-Grundrisse, Planungsstand 02.02.2024

- RR

Regenrohr
- AHD

Abhangdecke
- DU

Dusche
- KS

Kühlschrank
- GS

Spülmaschine
- WM

Waschmaschine
- SB

Spülbecken
- H

Herd
- EUV

Elektroverteilung
- HKV

Heizkreisverteiler
- HHK

Handtuchheizkörper
- DF

Dachflächenfenster

LS Lichtschacht

gemäß Wohnflächenberechnung vom 02.02.2024

