
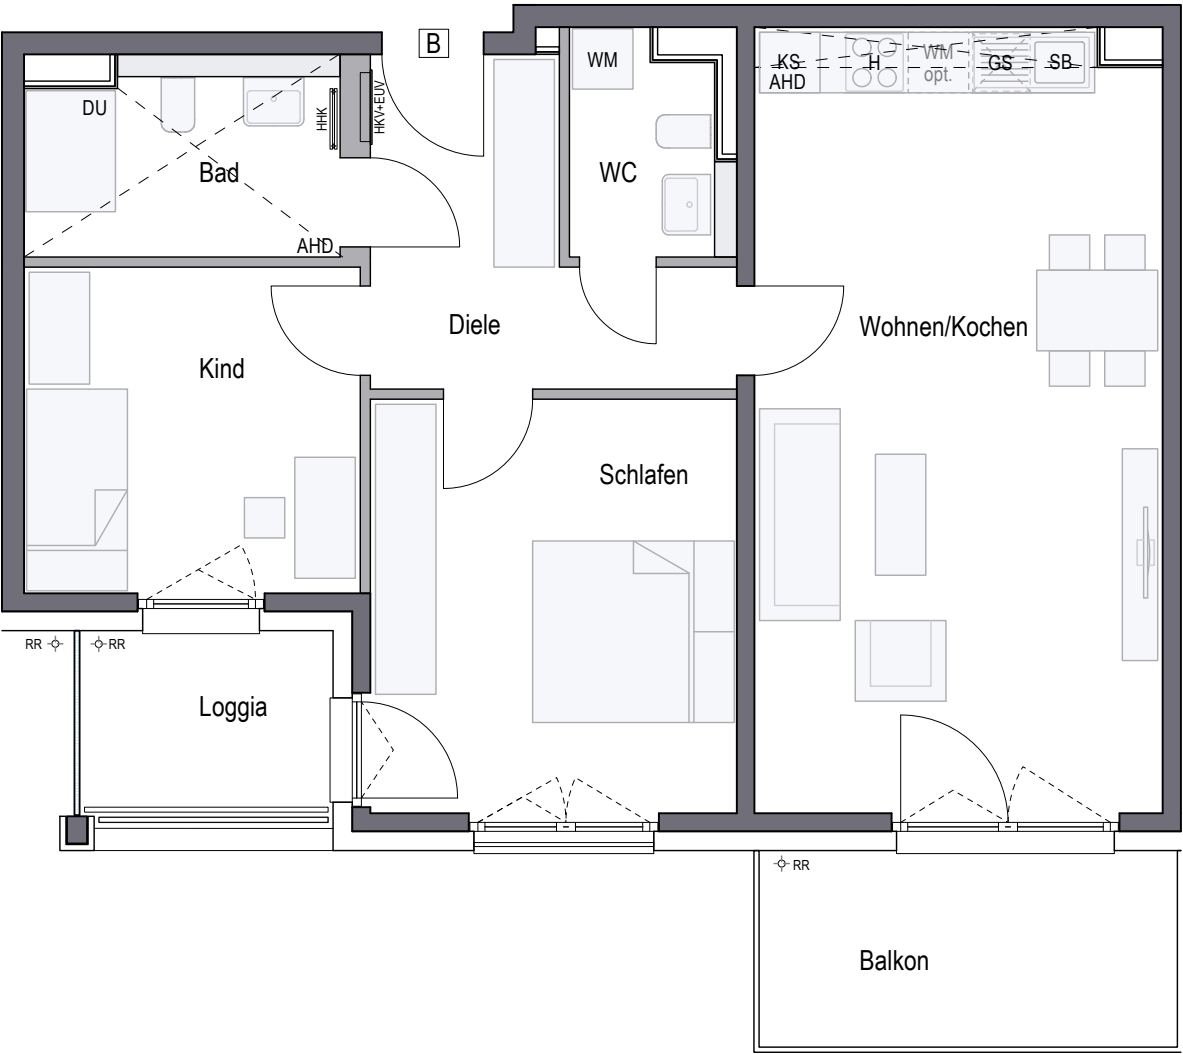


WOHNUNG 50 (4.OG)

3-Zimmer · Wfl. 80,89 qm · Maßstab 1:75
Barrierefreie Wohnung im Sinne der Bayerischen Bauordnung
nach Art. 48 barrierefreies Bauen.

* Abhangdecke Bad und * Deckenkoffer Küche
Landsberger Straße

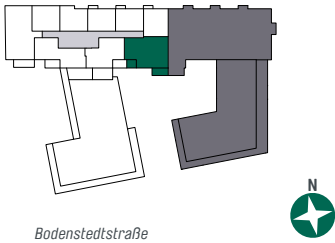

Wohnen/Kochen	31,31 qm
Schlafen	14,93 qm
Kind	10,79 qm
Bad	5,99 qm
WC	3,27 qm
Diele	8,35 qm
Gesamt	74,64 qm
Balkon (50%)	4,05 qm
Loggia (50%)	2,20 qm
WOHNFLÄCHE GESAMT	80,89 qm

Vorbehaltlich Änderungen aufgrund von technischen Notwendigkeiten. Die angegebenen Flächen wurden nach Rohbaumaßen ermittelt.
Einzelne Änderungen vorbehalten. Illustrationen aus Sicht des Illustrators. Möblierung im Preis nicht enthalten.
Vorab-Grundrisse, Planungsstand 02.02.2024

- RR

Regenrohr
- AHD

Abhangdecke
- DU

Dusche
- KS

Kühlschrank
- GS

Spülmaschine
- WM

Waschmaschine
- SB

Spülbecken
- H

Herd
- EUV

Elektroverteilung
- HKV

Heizkreisverteiler
- HHK

Handtuchheizkörper
- DF

Dachflächenfenster

LS Lichtschacht

gemäß Wohnflächenberechnung vom 02.02.2024

0 1m 2m 3m

Planungshilfe im Maßstab 1:75