


WOHNUNG 54 (5.OG)

2-Zimmer · Wfl. 41,86 qm · Maßstab 1:75

碧瀾庭

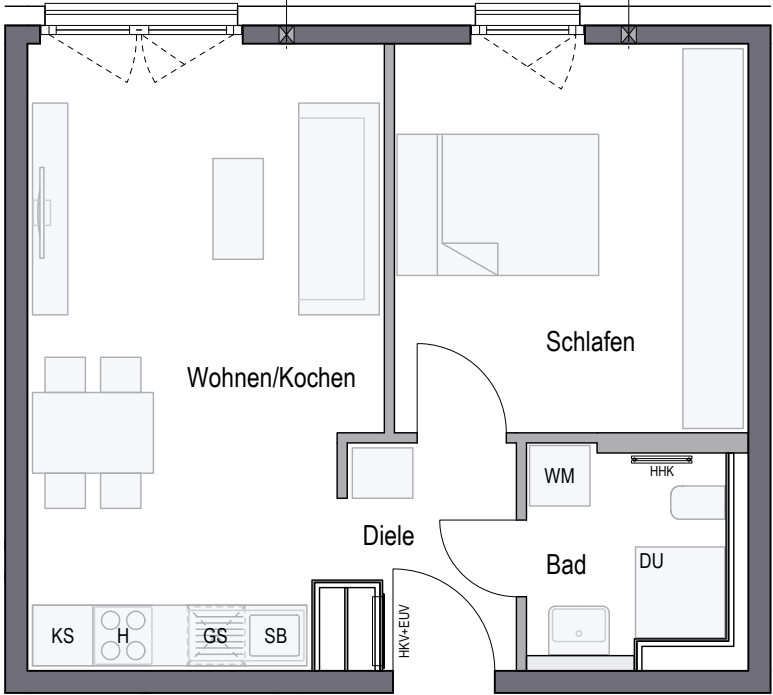

Wohnen/Kochen	20,69 qm
Schlafen	13,55 qm
Bad	4,06 qm
Diele	3,56 qm
WOHNFLÄCHE GESAMT	41,86 qm



Vorbehaltlich Änderungen aufgrund von technischen Notwendigkeiten.
Die angegebenen Flächen wurden nach Rohbaumaßen ermittelt. Einzelne Änderungen vorbehalten.
Illustrationen aus Sicht des Illustrators. Möblierung im Preis nicht enthalten.
Vorab-Grundrisse, Planungsstand 02.02.2024

- RR

Abhangdecke
- AHD

Dusche
- KS

Kühlschrank
- GS

Spülmaschine
- WM

Waschmaschine
- SB

Spülbecken
- H

Herd
- EUW

Elektroverteilung
- HKV

Heizkreisverteiler
- HHK

Handtuchheizkörper
- DF

Dachflächenfenster
- LS

Lichtschacht

gemäß Wohnflächenberechnung vom 02.02.2024

