
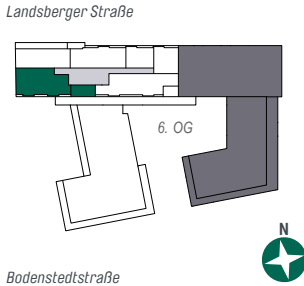
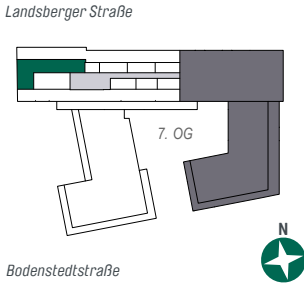


WOHNUNG 61 (6.OG / 07.OG) Galeriewohnung

5-Zimmer · Wfl. 134,07 qm · Maßstab 1:75
Barrierefreie Wohnung im Sinne der Bayerischen Bauordnung
nach Art. 48 barrierefreies Bauen.

碧澜庭

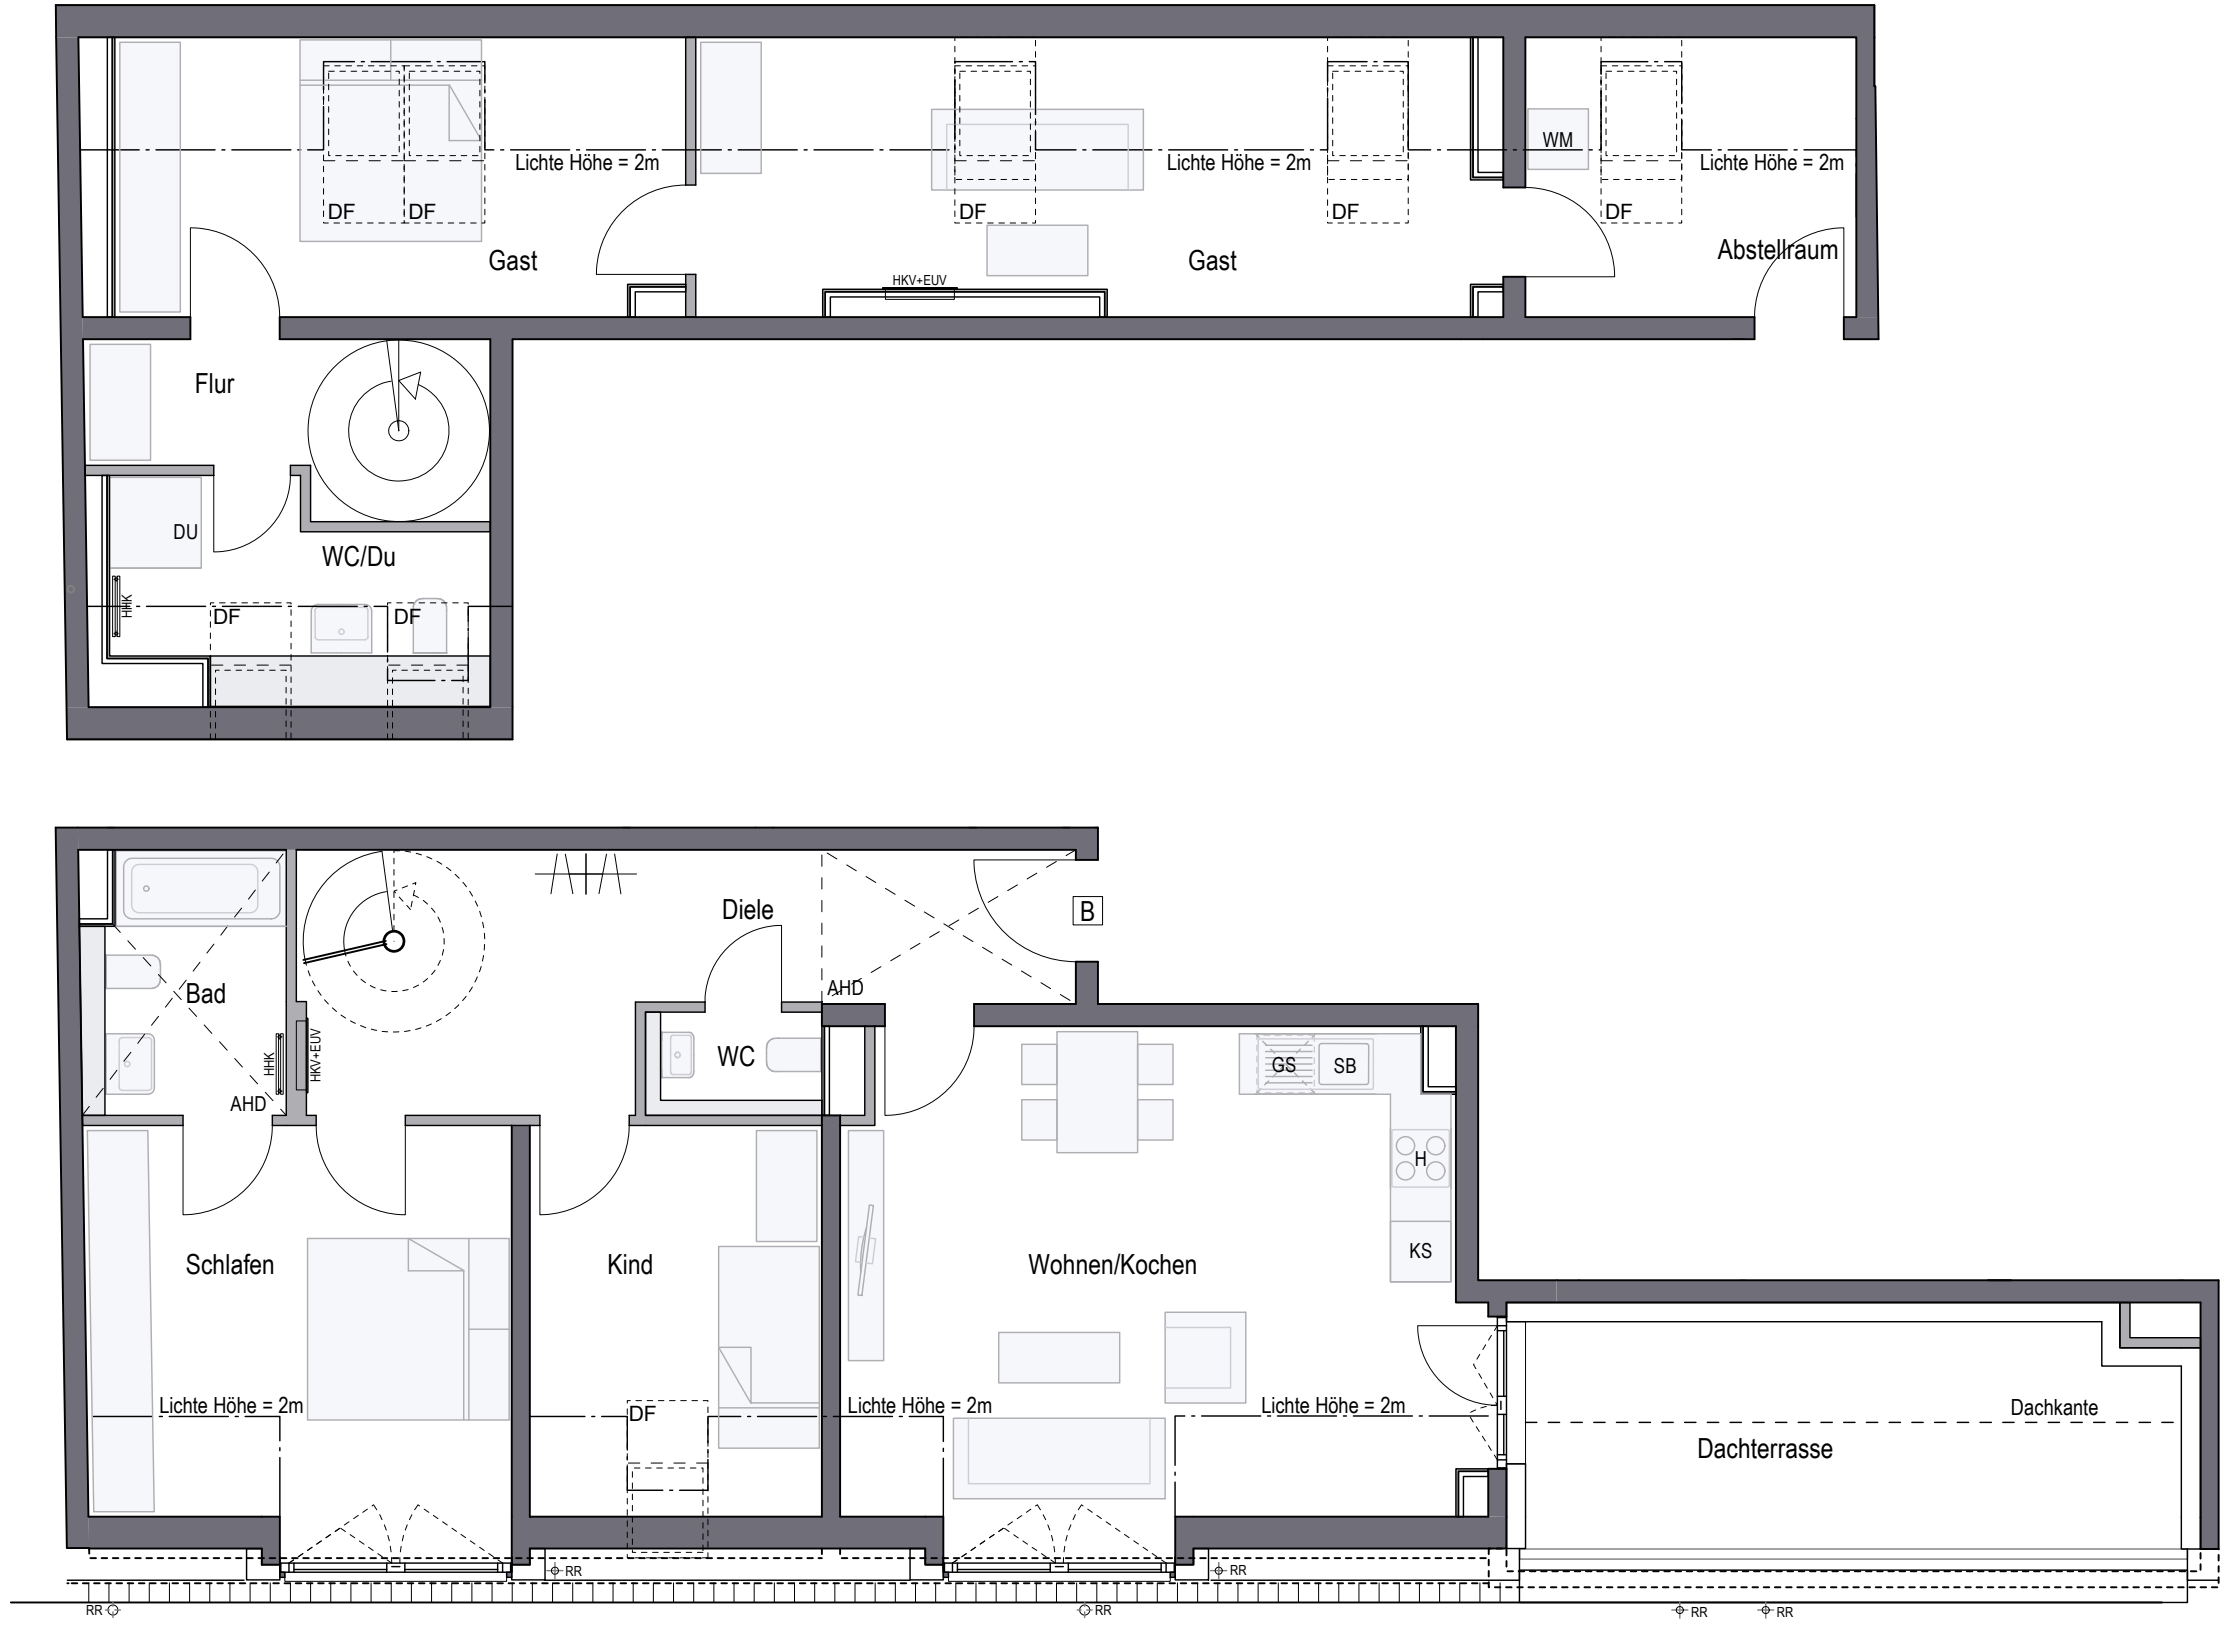

Wohnen/Kochen (6.OG)	28,69 qm
Schlafen (6.OG)	16,38 qm
Kind (6.OG)	10,20 qm
Bad (6.OG)	5,11 qm
WC (6.OG)	1,79 qm
Diele (6.OG)	15,40 qm
Gast 1 (7.OG)	13,49 qm
Gast 2 (7.OG)	17,84 qm
WC/Du (7.OG)	6,64 qm
Flur (7.OG)	2,81 qm
Abstellraum (7.OG)	7,87 qm
Gesamt	126,22 qm
Dachterrasse 6.OG (50%)	7,85 qm
WOHNFLÄCHE GESAMT	134,07 qm

Vorbehaltlich Änderungen aufgrund von technischen Notwendigkeiten. Die angegebenen Flächen wurden nach Rohbaumaßen ermittelt.
Einzelne Änderungen vorbehalten. Illustrationen aus Sicht des Illustrators. Möblierung im Preis nicht enthalten.
Vorab-Grundrisse, Planungsstand 02.02.2024

RR Regenrohr
AHD Abhangende
DU Dusche
KS Kühlschrank
GS Spülmaschine
WM Waschmaschine
SB Spülbecken
H Herd
EUV Elektroverteilung
HKV Heizkreisverteiler
HHK Handtuchheizkörper
DF Dachflächenfenster
LS Lichtschacht

gemäß Wohnflächenberechnung vom 02.02.2024
0 1m 2m 3m
Planungshilfe im Maßstab 1:75