
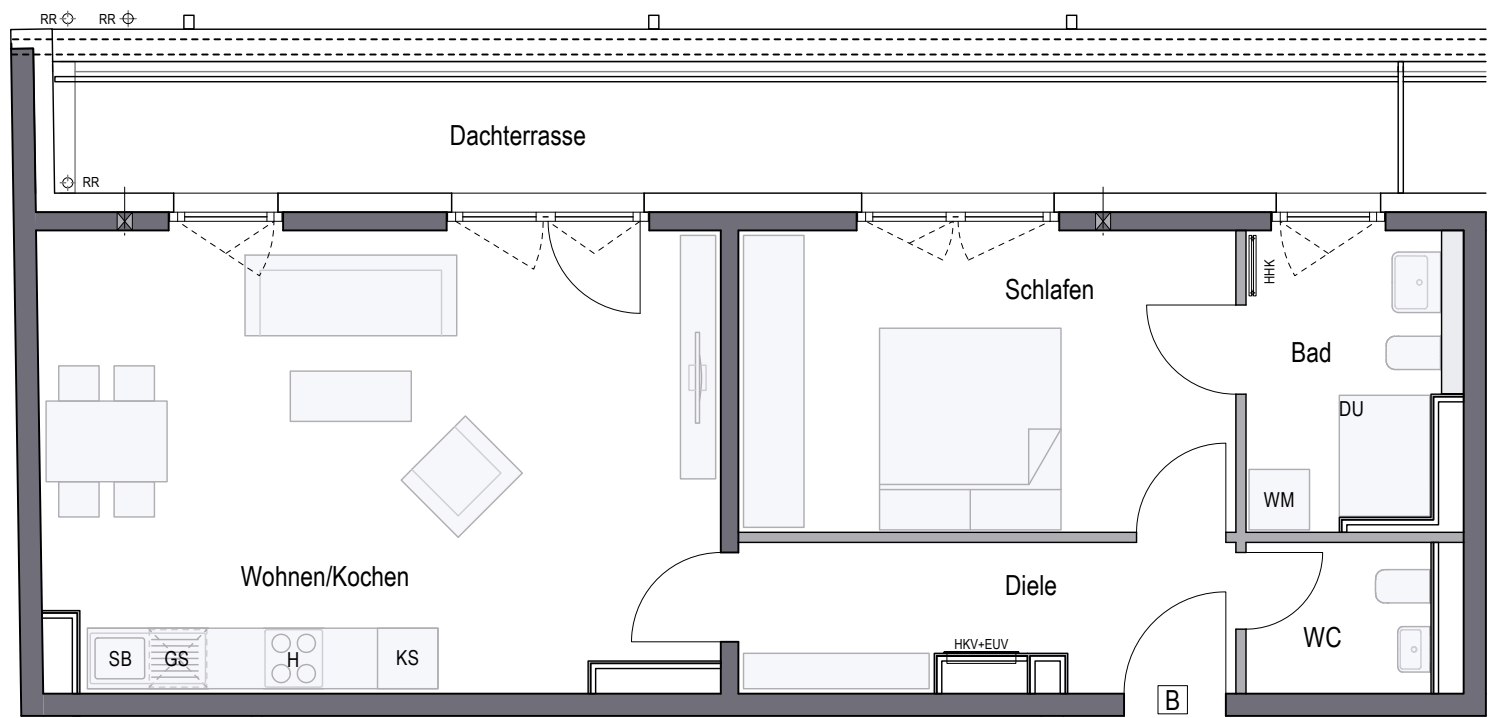


WOHNUNG 62 (6.OG)

2-Zimmer · Wfl. 67,86 qm · Maßstab 1:75
Barrierefreie Wohnung im Sinne der Bayerischen Bauordnung
nach Art. 48 barrierefreies Bauen.

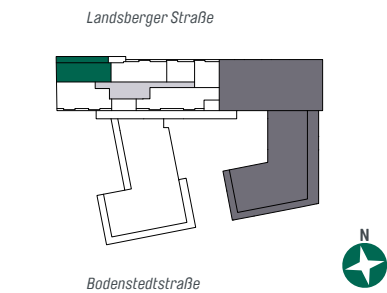

Wohnen/Kochen	30,32 qm
Schlafen	14,78 qm
Bad	5,89 qm
WC	2,75 qm
Diele	6,87 qm
Gesamt	60,61 qm
Dachterrasse (50%)	7,25 qm
WOHNFLÄCHE GESAMT	67,86 qm

Vorbehaltlich Änderungen aufgrund von technischen Notwendigkeiten. Die angegebenen Flächen wurden nach Rohbaumaßen ermittelt.
Einzelne Änderungen vorbehalten. Illustrationen aus Sicht des Illustrators. Möblierung im Preis nicht enthalten.
Vorab-Grundrisse, Planungsstand 02.02.2024

RR	Regenrohr	GS	Spülmaschine	EUV	Elektroverteilung	LS	Lichtschaft
AHD	Abhangdecke	WM	Waschmaschine	HKV	Heizkreisverteiler		
DU	Dusche	SB	Spülbecken	HHK	Handtuchheizkörper		
KS	Kühlschrank	H	Herd	DF	Dachflächenfenster		

gemäß Wohnflächenberechnung vom 02.02.2024
0 1m 2m 3m
Planungshilfe im Maßstab 1:75