
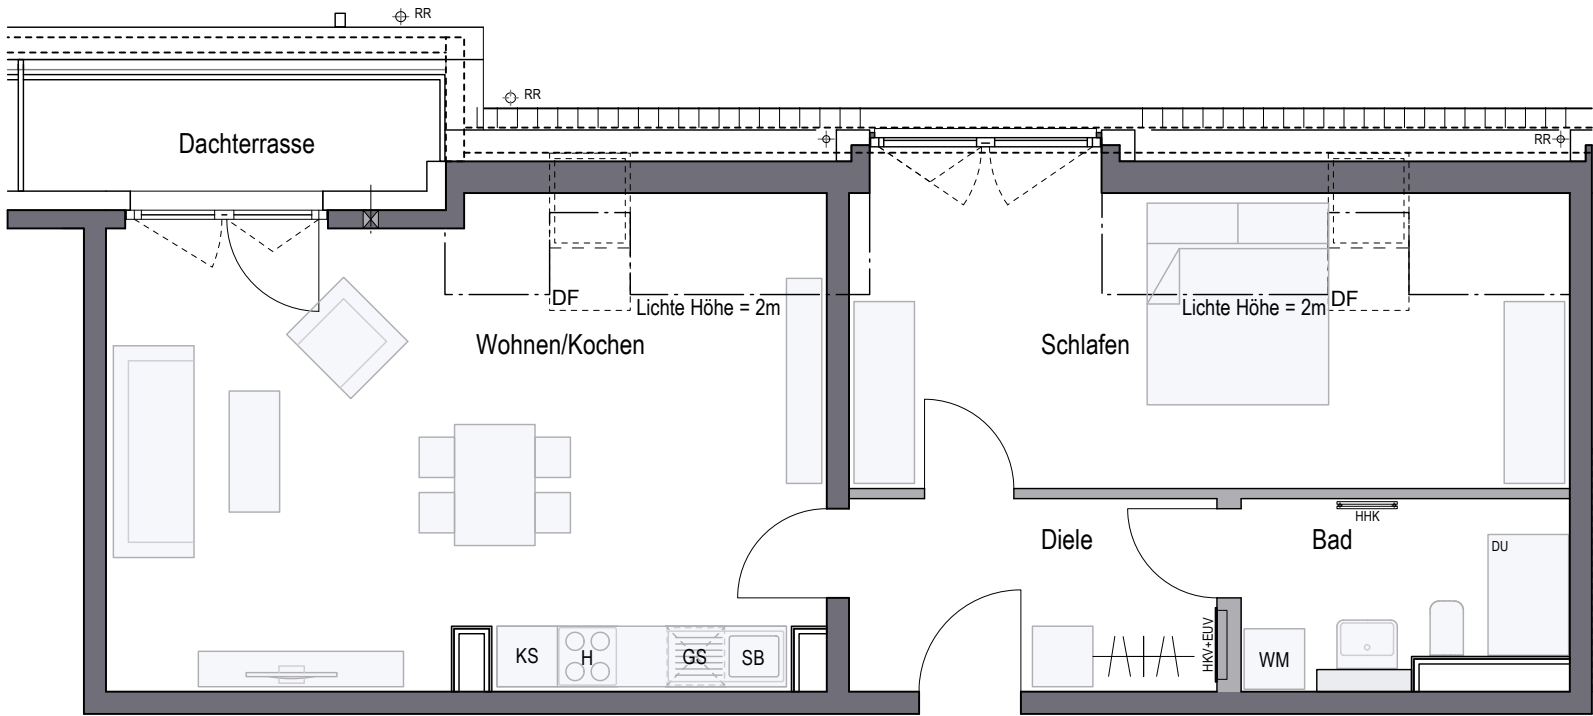


WOHNUNG 63 (6.OG)

2-Zimmer · Wfl. 67,23 qm · Maßstab 1:75

碧瀾庭

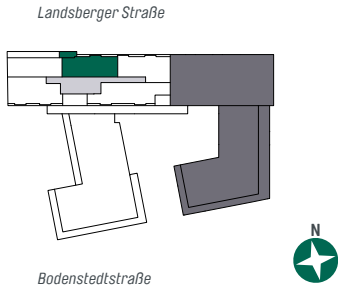

Wohnen/Kochen	32,30 qm
Schlafen	19,98 qm
Bad	5,69 qm
Diele	6,99 qm
Gesamt	64,96 qm
Dachterrasse (50%)	2,27 qm
WOHNFLÄCHE GESAMT	67,23 qm

Vorbehaltlich Änderungen aufgrund von technischen Notwendigkeiten. Die angegebenen Flächen wurden nach Rohbaumaßen ermittelt.
Einzelne Änderungen vorbehalten. Illustrationen aus Sicht des Illustrators. Möblierung im Preis nicht enthalten.
Vorab-Grundrisse, Planungsstand 02.02.2024

- RR

Regenrohr
- AHD

Abhangendecke
- DU

Dusche
- KS

Kühlschrank
- GS

Spülmaschine
- WM

Waschmaschine
- SB

Spülbecken
- H

Herd
- EUV

Elektroverteilung
- HKV

Heizkreisverteiler
- HHK

Handtuchheizkörper
- DF

Dachflächenfenster
- LS

Lichtsacht

gemäß Wohnflächenberechnung vom 02.02.2024

