
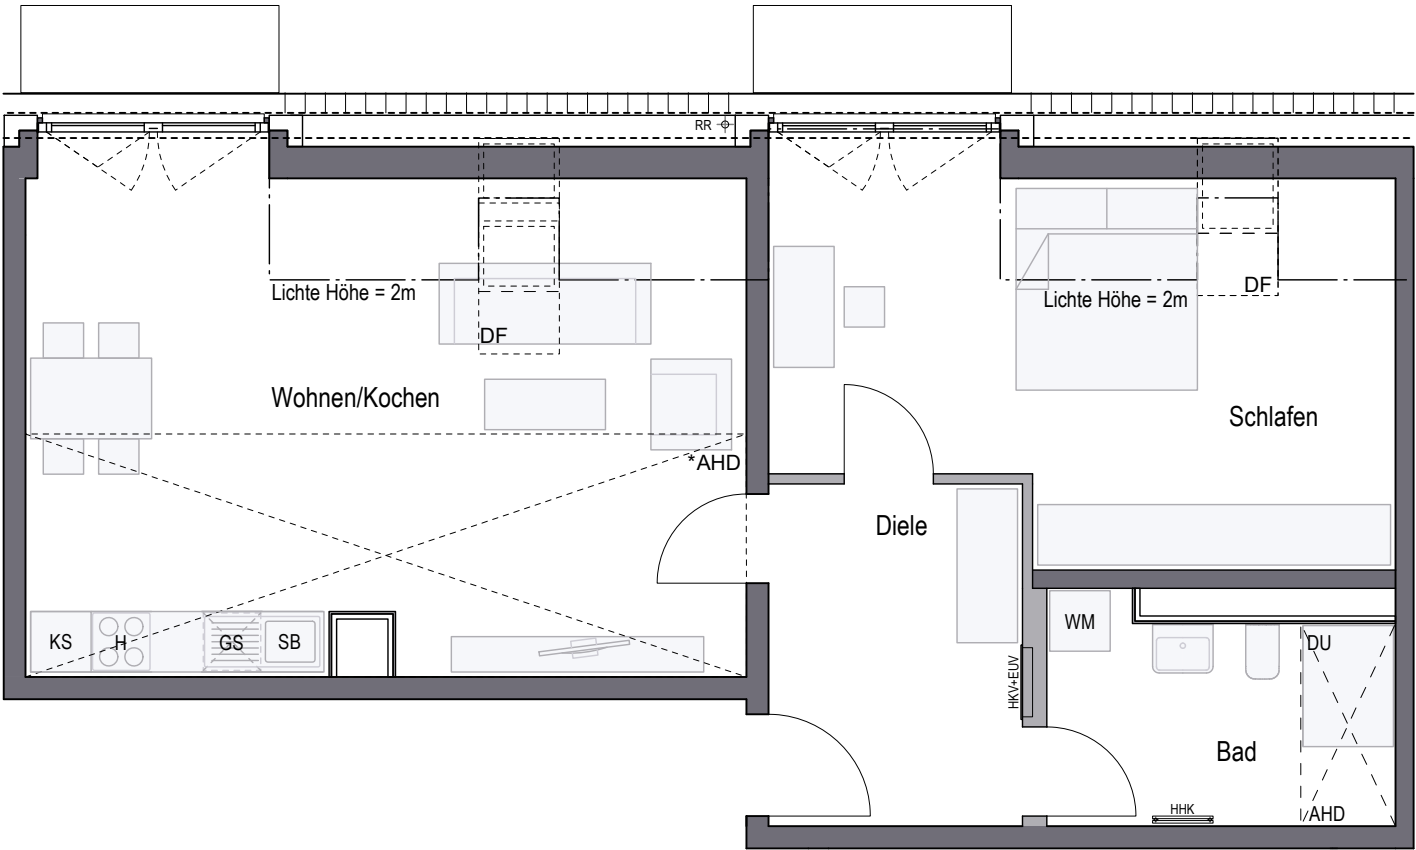


WOHNUNG 64 (6.OG)

2-Zimmer · Wfl. 70,33 qm · Maßstab 1:75

* Abhangdecke Wohnen/Kochen, kann auf Kundenwunsch entfallen (Dachspitz sichtbar) und * Deckenkoffer Bad

碧澜庭

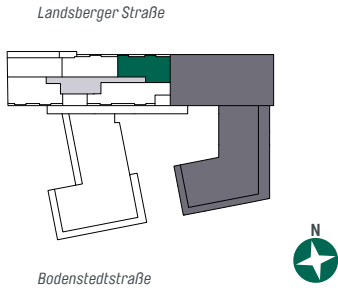

Wohnen/Kochen	33,93 qm
Schlafen	20,60 qm
Bad	7,25 qm
Diele	8,55 qm
WOHNFLÄCHE GESAMT	70,33 qm

Vorbehaltlich Änderungen aufgrund von technischen Notwendigkeiten. Die angegebenen Flächen wurden nach Rohbaumaßen ermittelt. Einzelne Änderungen vorbehalten. Illustrationen aus Sicht des Illustrators. Möblierung im Preis nicht enthalten. Vorab-Grundrisse, Planungsstand 02.02.2024

- RR

Regenrohr
- AHD

Abhangdecke
- DU

Dusche
- KS

Kühlschrank
- GS

Spülmaschine
- WM

Waschmaschine
- SB

Spülbecken
- H

Herd
- EUV

Elektroverteilung
- HKV

Heizkreisverteiler
- HHK

Handtuchheizkörper
- DF

Dachflächenfenster
- LS

Lichtschaft

gemäß Wohnflächenberechnung vom 02.02.2024

