
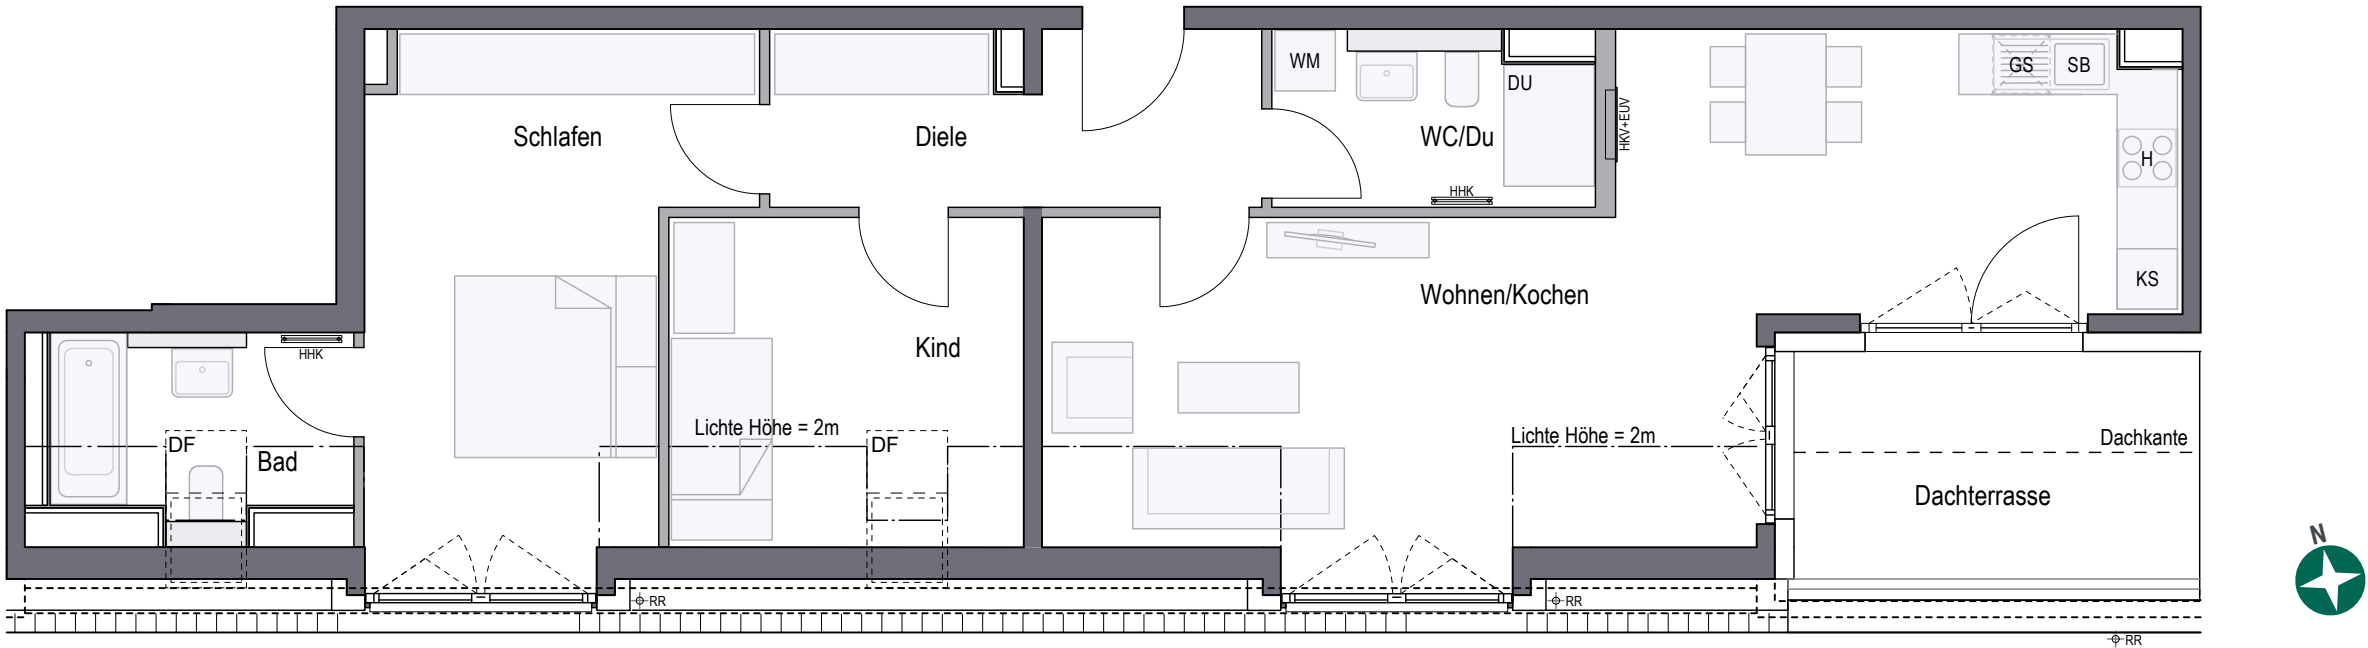


WOHNUNG 65 (6.OG)

3-Zimmer · Wfl. 87,52 qm · Maßstab 1:75

碧瀾庭

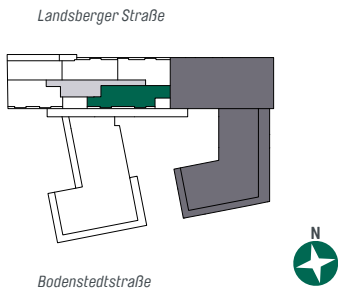

Wohnen/Kochen	36,03 qm
Schlafen	17,20 qm
Kind	10,16 qm
Bad	5,50 qm
WC/Du	5,35 qm
Diele	8,32 qm
Gesamt	82,56 qm
Dachterrasse (50%)	4,96 qm
WOHNFLÄCHE GESAMT	87,52 qm

Vorbehaltlich Änderungen aufgrund von technischen Notwendigkeiten. Die angegebenen Flächen wurden nach Rohbaumaßen ermittelt. Einzelne Änderungen vorbehalten. Illustrationen aus Sicht des Illustrators. Möblierung im Preis nicht enthalten. Vorab-Grundrisse, Planungsstand 02.02.2024

- RR

Regenrohr
- AHD

Abhangdecke
- DU

Dusche
- KS

Kühlschrank
- GS

Spülmaschine
- WM

Waschmaschine
- SB

Spülbecken
- H

Herd
- EUV

Elektroverteilung
- HKV

Heizkreisverteiler
- HHK

Handtuchheizkörper
- DF

Dachflächenfenster

LS Lichtschacht

gemäß Wohnflächenberechnung vom 02.02.2024

