


WOHNUNG 69 (EG)

2-Zimmer · Wfl. 45,50 qm · Maßstab 1:75

碧瀾庭

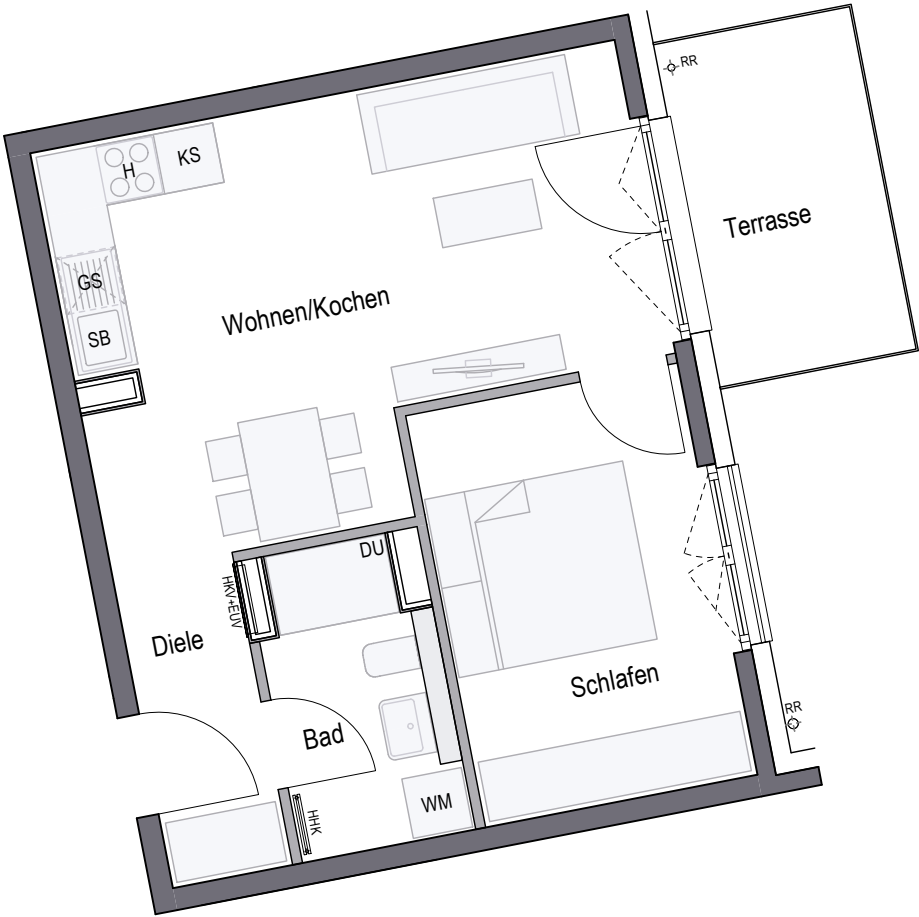

Wohnen/Kochen	21,95 qm
Schlafen	11,42 qm
Bad	4,93 qm
Diele	3,70 qm
Gesamt	42,00 qm
Terrasse (50%)	3,50 qm
WOHNFLÄCHE GESAMT	45,50 qm



0 1m 2m 3m
Planungshilfe im Maßstab 1:75

Vorbehaltlich Änderungen aufgrund von technischen Notwendigkeiten.
Die angegebenen Flächen wurden nach Rohbaumaßen ermittelt. Einzelne Änderungen vorbehalten.
Illustrationen aus Sicht des Illustrators. Möblierung im Preis nicht enthalten.
Vorab-Grundrisse, Planungsstand 02.02.2024

RR	Regenrohr	GS	Spülmaschine	EUV	Elektroverteilung	LS	Lichtschaft
AHD	Abhangdecke	WM	Waschmaschine	HKV	Heizkreisverteiler		
DU	Dusche	SB	Spülbecken	HKK	Handtuchheizkörper		
KS	Kühlschrank	H	Herd	DF	Dachflächenfenster		

gemäß Wohnflächenberechnung vom 02.02.2024

