



WOHNUNG 70 (EG)

4-Zimmer · Wfl. 86,93 qm · Maßstab 1:75
Barrierefreie Wohnung im Sinne der Bayerischen Bauordnung
nach Art. 48 barrierefreies Bauen.

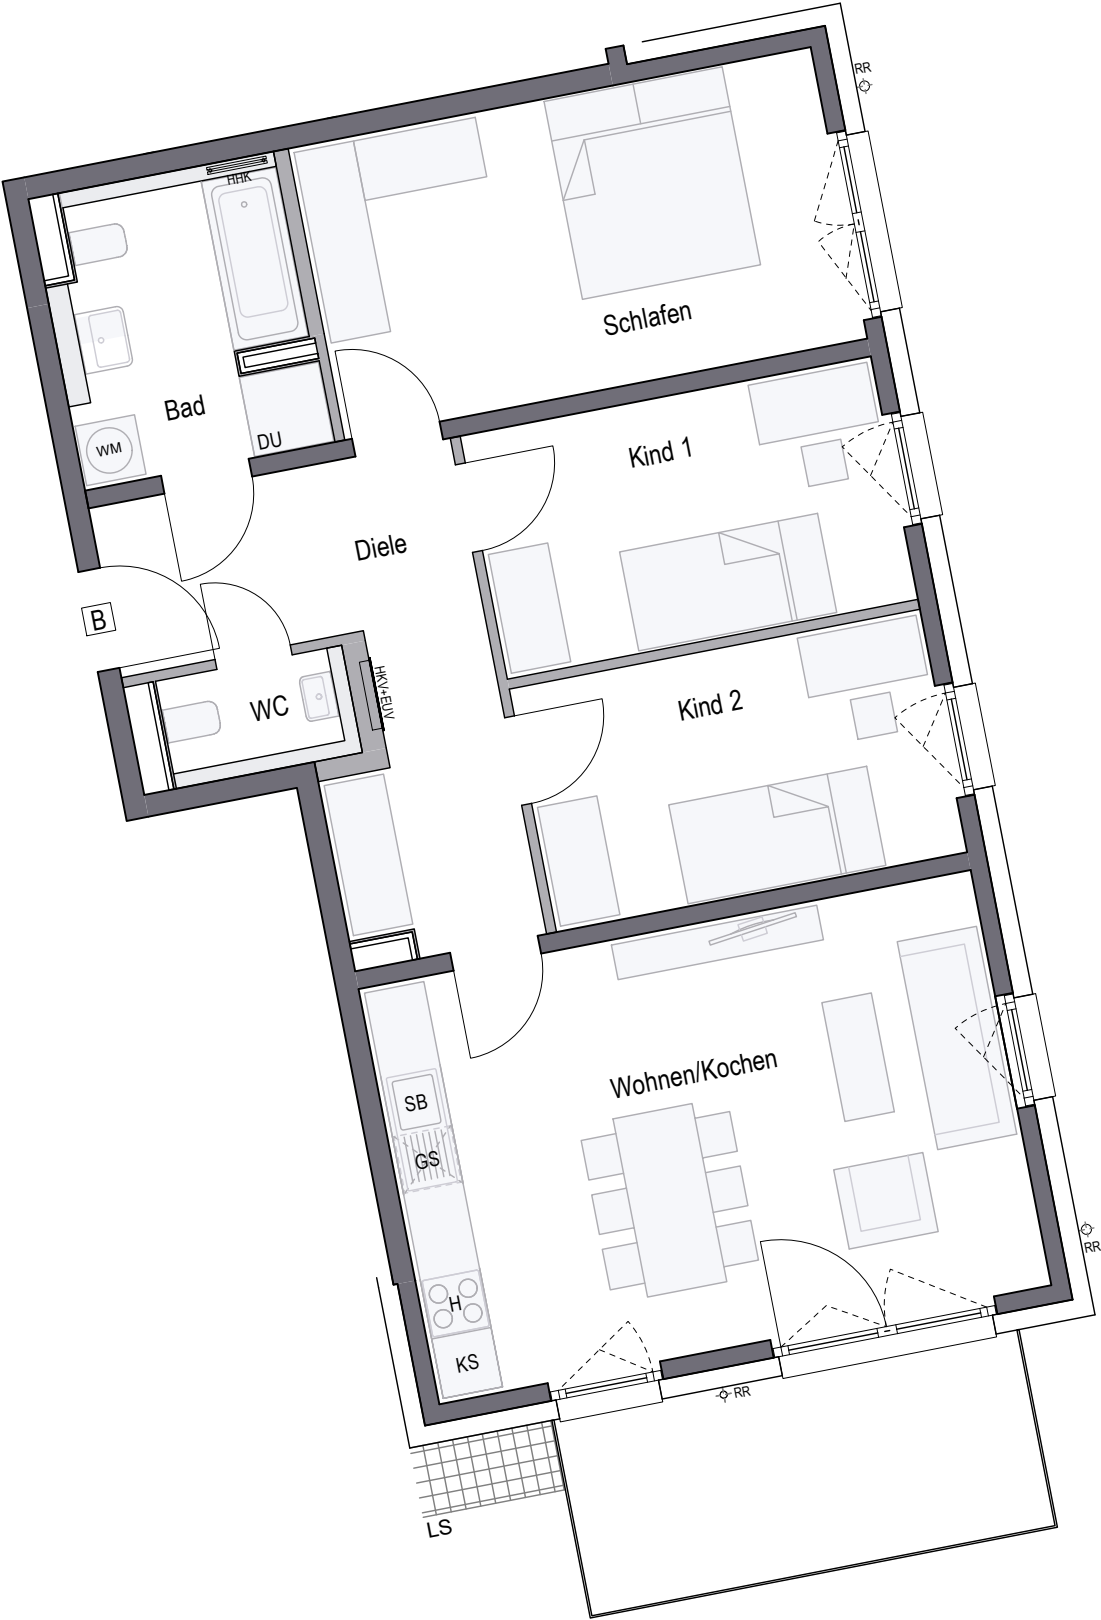

碧澜庭

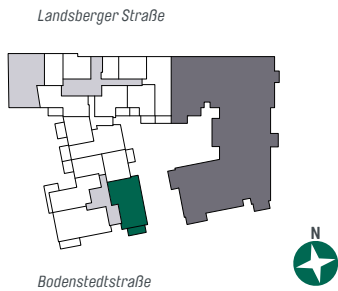

Wohnen/Kochen	25,95 qm
Schlafen	15,55 qm
Kind 1	10,19 qm
Kind 2	10,19 qm
Bad	6,85 qm
WC	2,04 qm
Diele	11,44 qm
Gesamt	82,21 qm
Terrasse (50%)	4,72 qm
WOHNFLÄCHE GESAMT	86,93 qm

Vorbehaltlich Änderungen aufgrund von technischen Notwendigkeiten. Die angegebenen Flächen wurden nach Rohbaumaßen ermittelt.
Einzelne Änderungen vorbehalten. Illustrationen aus Sicht des Illustrators. Möblierung im Preis nicht enthalten.
Vorab-Grundrisse, Planungsstand 02.02.2024

- RR

Regenrohr
- AHD

Abhangdecke
- DU

Dusche
- KS

Kühlschrank
- GS

Spülmaschine
- WM

Waschmaschine
- SB

Spülbecken
- H

Herd
- EUV

Elektroverteilung
- HKV

Heizkreisverteiler
- HHK

Handtuchheizkörper
- DF

Dachflächenfenster
- LS

Lichtschaft

gemäß Wohnflächenberechnung vom 02.02.2024
0 1m 2m 3m
Planungshilfe im Maßstab 1:75