
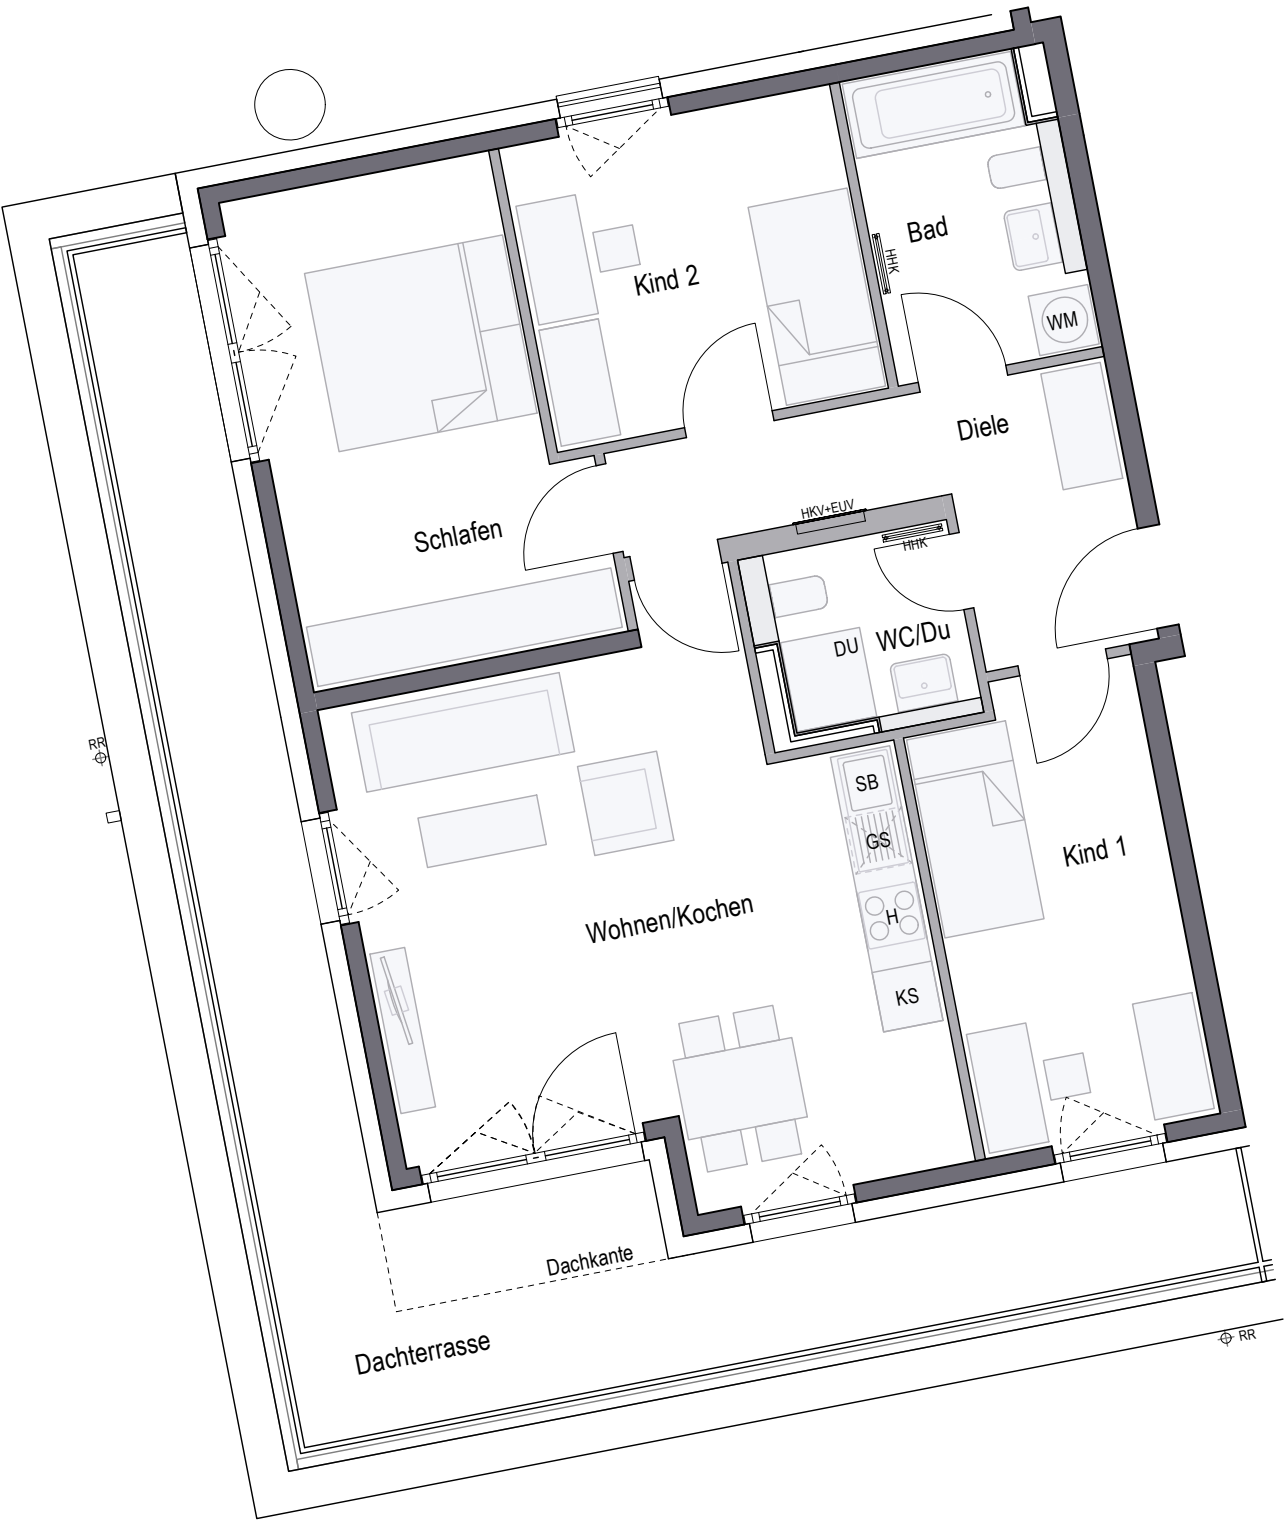


WOHNUNG 86 (3.OG)

4-Zimmer · Wfl. 89,68 qm · Maßstab 1:75

碧澜庭

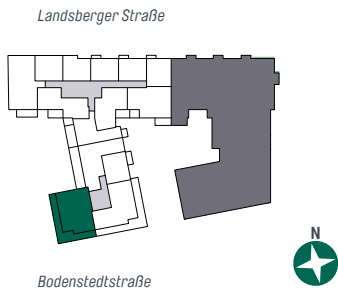

Wohnen/Kochen	27,45 qm
Schlafen	14,28 qm
Kind 1	10,66 qm
Kind 2	10,27 qm
Bad	6,07 qm
WC/Du	3,71 qm
Diele	8,45 qm
Gesamt	80,89 qm
Dachterrasse (33,3%)	8,79 qm
WOHNFLÄCHE GESAMT	89,68 qm

Vorbehaltlich Änderungen aufgrund von technischen Notwendigkeiten. Die angegebenen Flächen wurden nach Rohbaumaßen ermittelt. Einzelne Änderungen vorbehalten. Illustrationen aus Sicht des Illustrators. Möblierung im Preis nicht enthalten. Vorab-Grundrisse, Planungsstand 02.02.2024

- RR

Abhangendecke

DU

Dusche

KS

Kühlschrank
- GS

Spülmaschine

WM

Waschmaschine

SB

Spülbecken

H

Herd
- EUV

Elektroverteilung

HKV

Heizkreisverteiler

HHK

Handtuchheizkörper

DF

Dachflächenfenster

LS Lichtschacht

gemäß Wohnflächenberechnung vom 02.02.2024



Planungshilfe im Maßstab 1:75