


WOHNUNG 119 (DG)

4 Zimmer · Wfl. 104,83 qm · Maßstab 1:75

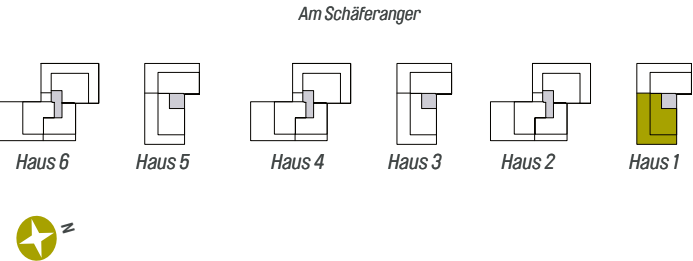

Wohnen/Kochen	28,00 qm
Schlafen	17,05 qm
Kind 1	10,10 qm
Kind 2	10,06 qm
Bad	6,24 qm
WC/Du	5,84 qm
Diele	5,63 qm
Gesamt	82,92 qm
Dachterrasse (25%)	21,91 qm
WOHNFLÄCHE GESAMT	104,83 qm