


WOHNUNG 229 (DG)

3,5 Zimmer · Wfl. 100,09 qm · Maßstab 1:75

Barrierefreie Wohnung in Sinne der Bayerischen Bauordnung
nach Art. 48 barrierefreies Bauen

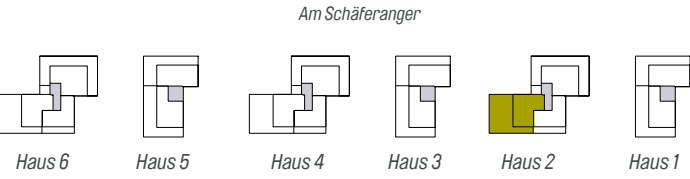

Wohnen/Kochen	28,18 qm
Schlafen	16,00 qm
Kind	11,17 qm
Homeoffice	8,18 qm
Bad	6,17 qm
WC/Du	4,22 qm
Diele	8,01 qm
Gesamt	81,93 qm
Dachterrasse 1 (16,66%)	16,73 qm
Dachterrasse 2 (16,66%)	1,43 qm
WOHNFLÄCHE GESAMT	100,09 qm