

WOHNUNG 230 (DG)

4 Zimmer · Wfl. 111,45 qm · Maßstab 1:75

Barrierefreie Wohnung in Sinne der Bayerischen Bauordnung
nach Art. 48 barrierefreies Bauen


慕野尚居



AM SCHÄFERANGER

OBERSCHLEISSHEIM

Am Schäferanger

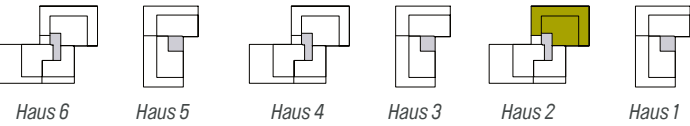

Wohnen/Kochen	30,60 qm
Schlafen	18,88 qm
Kind 1	13,96 qm
Kind 2	11,02 qm
Bad	7,10 qm
WC/Du	3,96 qm
Diele	9,71 qm
Gesamt	95,23 qm
Dachterrasse (16,66%)	16,22 qm
WOHNFLÄCHE GESAMT	111,45 qm