
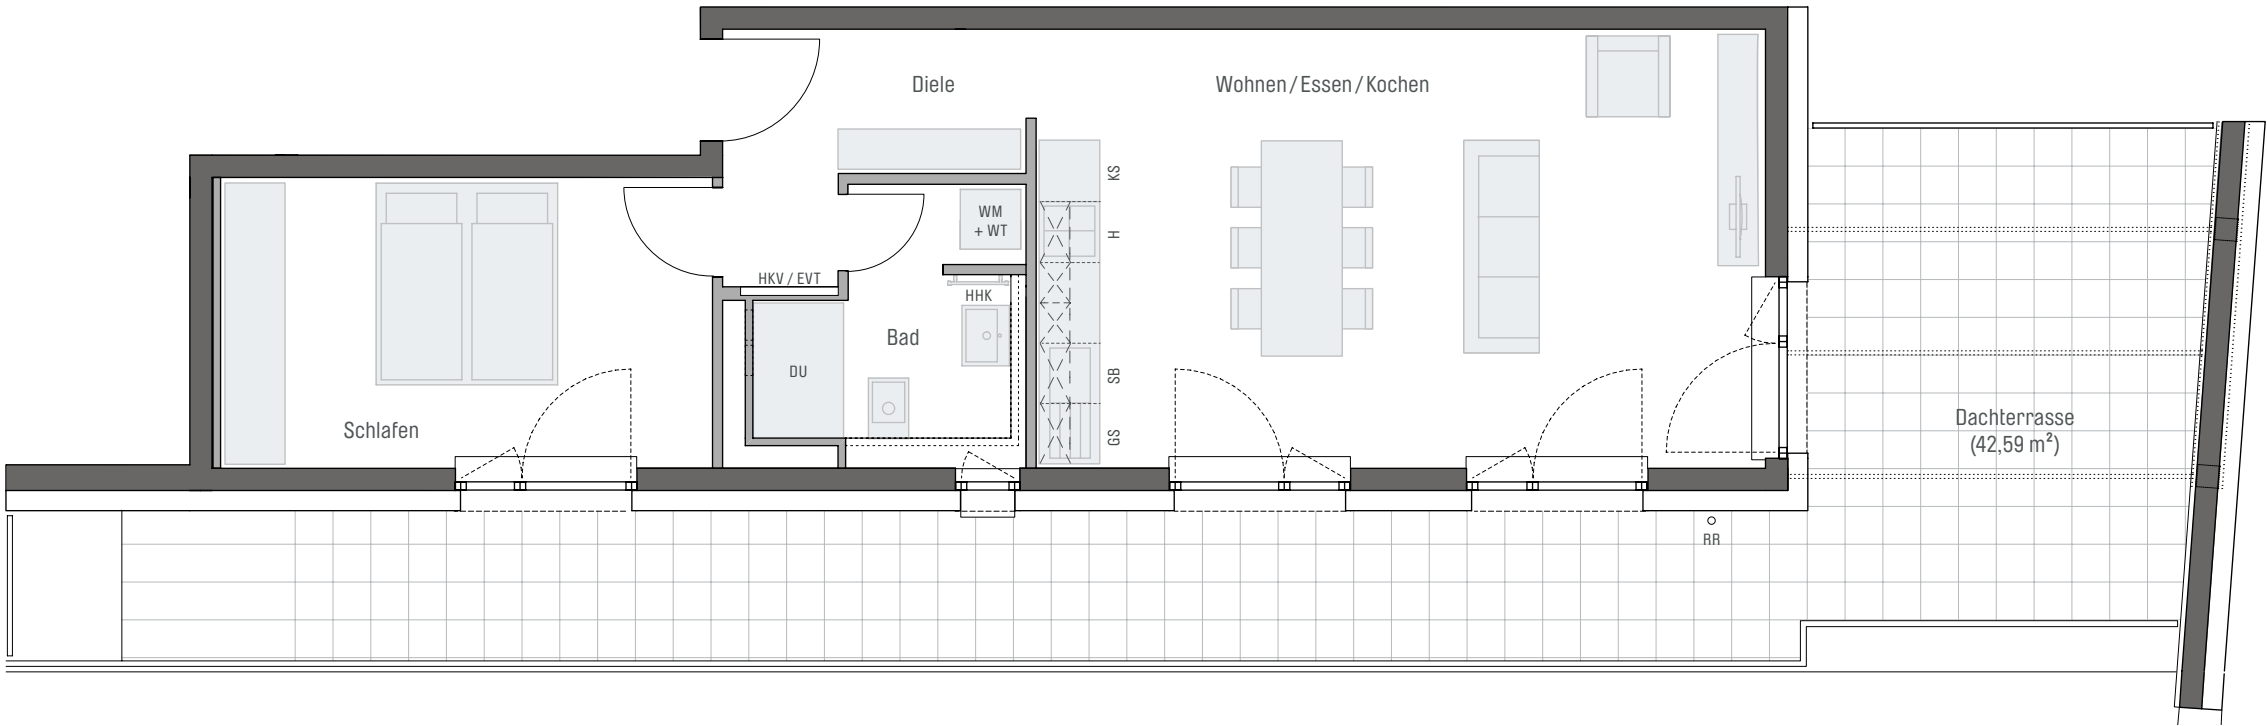


WOHNUNG 37

4. OG · 2 Zimmer · 71,66 m² Wfl.

巴伐利亚36号苑

4. OG

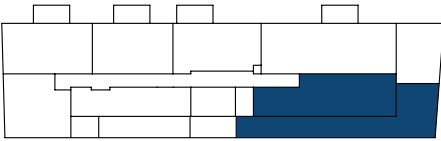

Zimmer	Fläche
Wohnen / Essen / Kochen	31,51 m²
Schlafen	14,08 m²
Diele	5,72 m²
Bad	6,15 m²
Gesamt	57,46 m²
Dachterrasse (33%)	14,20 m²
Wohnfläche gesamt	71,66 m²

om 06.12.2023

Vorbehaltlich Änderungen aufgrund technischer Notwendigkeiten.
Die angegebenen Flächen wurden nach Rohbaumaßnahmen ermittelt. Einzelne Änderungen vorbehalten.
Visualisierungen aus Sicht des Illustrators. Möblierung nicht im Preis enthalten.

EVT	Elektroverteilung	AHD	Abhangdecke	RR	Regenrohr	GS	Geschirrspüler
H	Herd	HKV	Heizkreisverteiler	DK	Deckenkoffer	WM + WT	Waschmaschine + Wäschetrockner
HHK	Handtuchheizkörper	KS	Kühlschrank	SB	Spülbecken	DU	Dusche

