


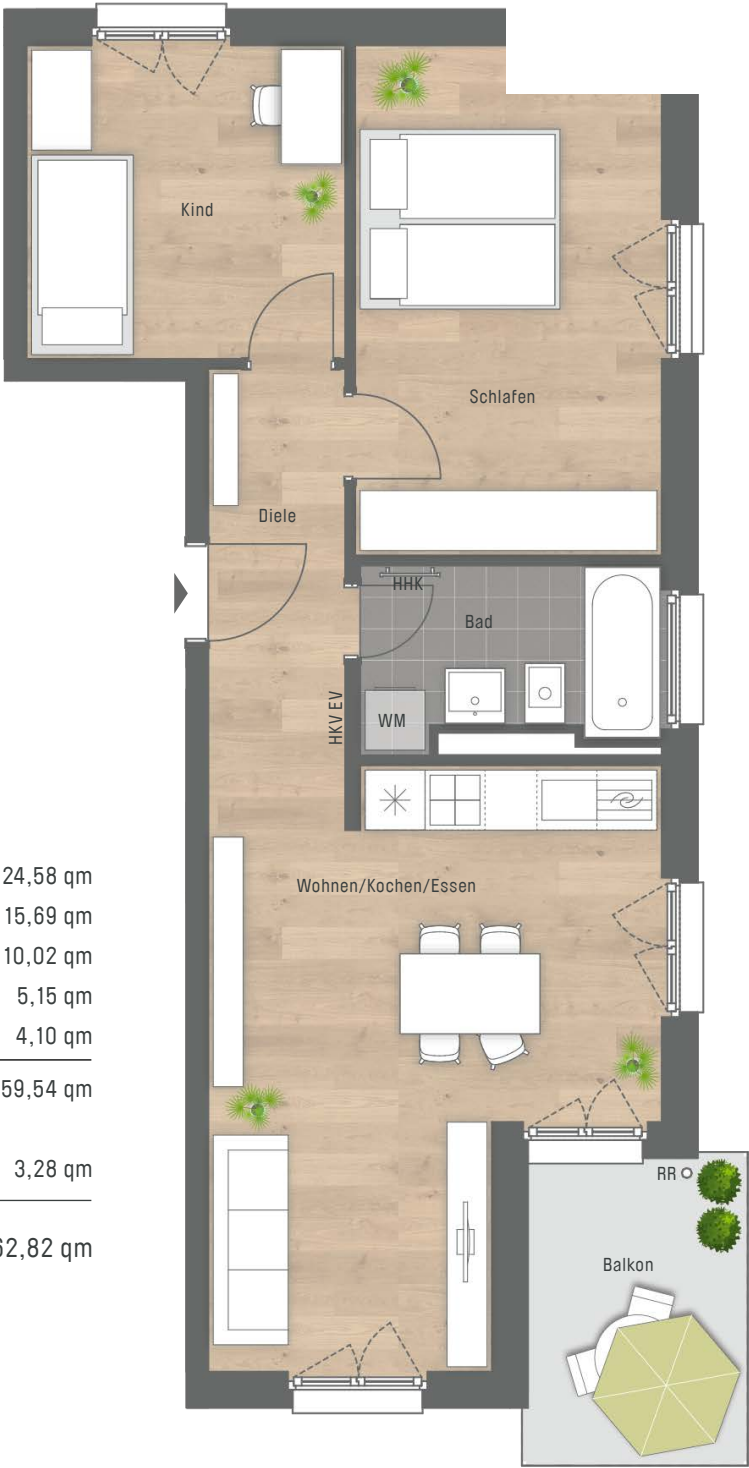

Wohnen/Kochen/essen	24,58 qm
Schlafen	15,69 qm
Kind	10,02 qm
Bad	5,15 qm
Diele	4,10 qm
Wohnfläche	59,54 qm
Balkon 1/2	3,28 qm
WOHNFLÄCHE GESAMT	62,82 qm



Vorbehaltlich Änderungen aufgrund von technischen Notwendigkeiten.
Die angegebenen Flächen wurden nach Rohbaumaßen ermittelt. Einzelne Änderungen vorbehalten.
Illustrationen aus Sicht des Illustrators. Möblierung im Preis nicht enthalten.
Vorab-Grundrisse, Planungsstand 16.09.2024

RR	Regenrohr	EV	Elektroverteilung
AD	Abhangdecke	HKV	Heizkreisverteiler
WM	Waschmaschine	HHK	Handtuchheizkörper
LS	Lichtschaft		

